


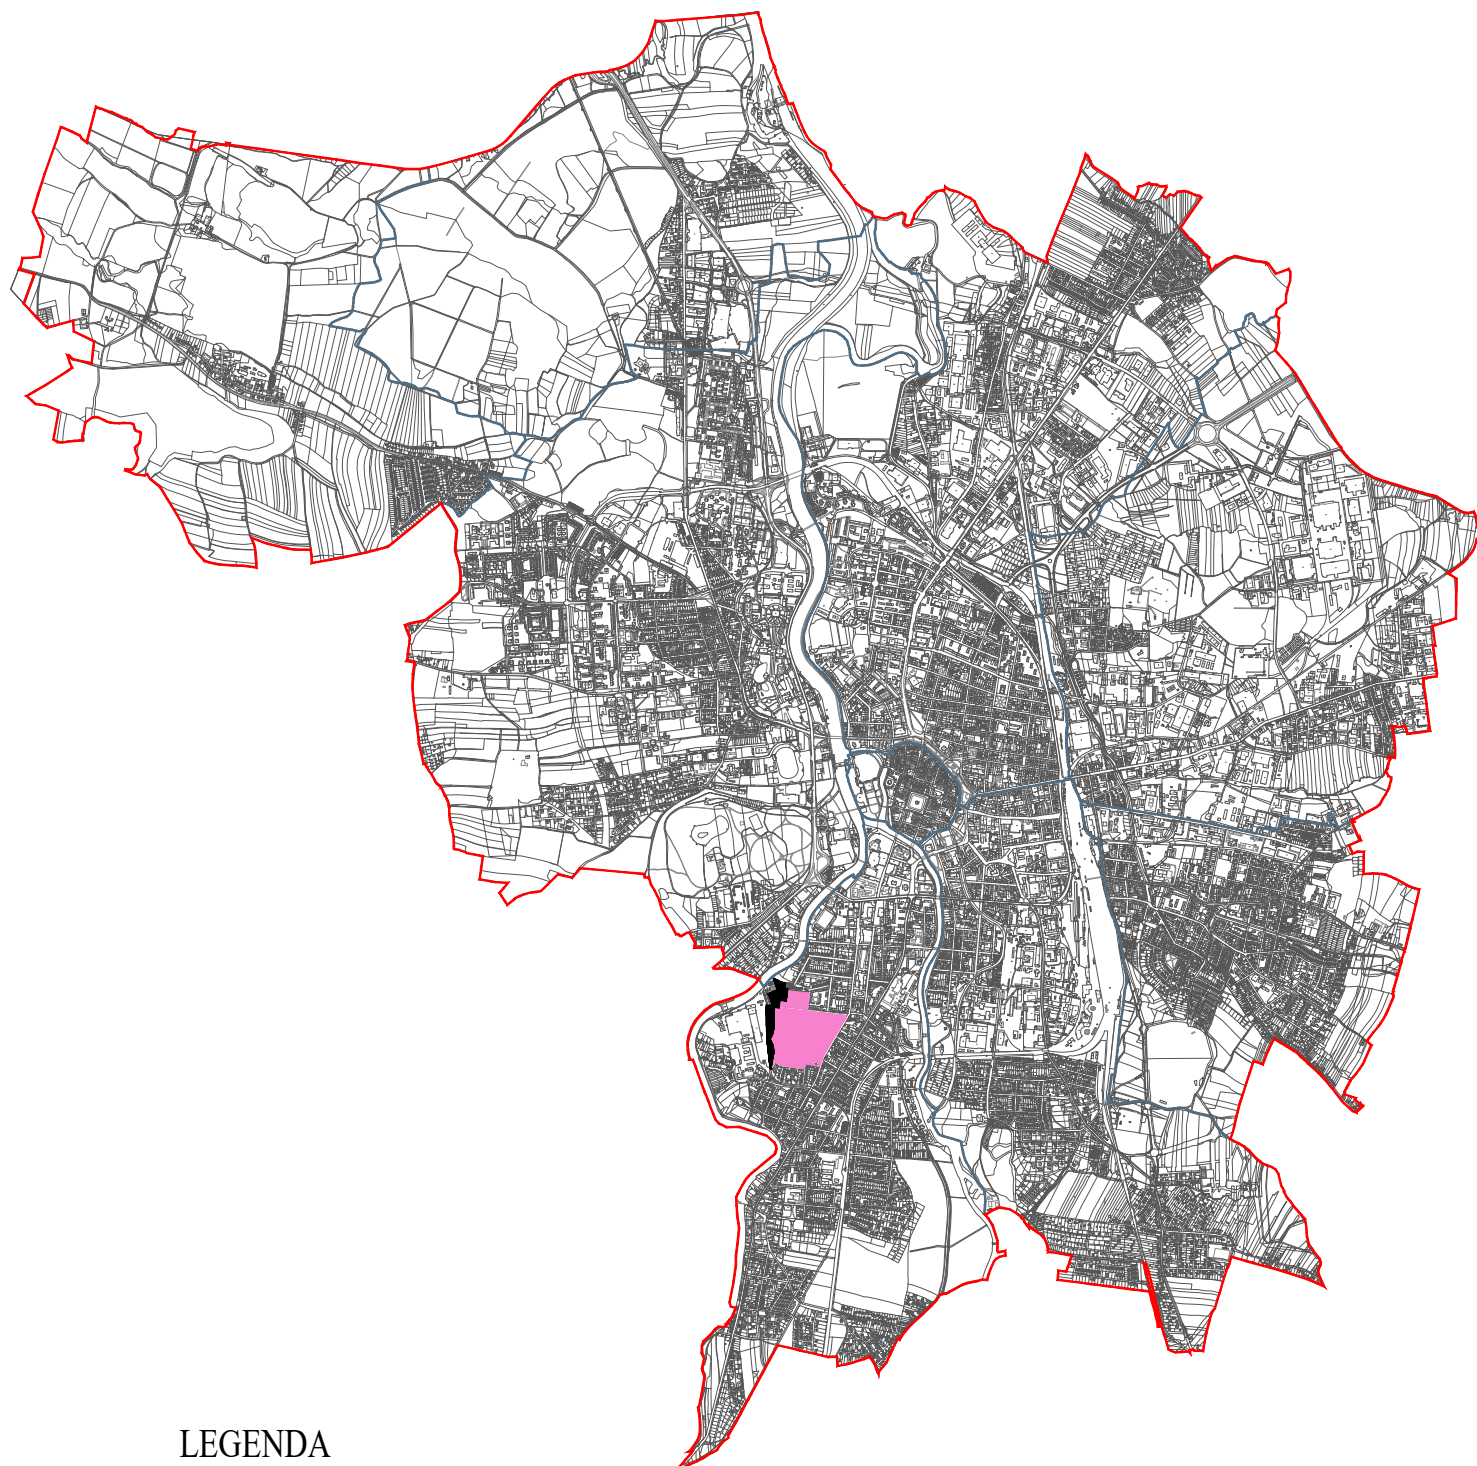

LEGENDA

HRANICE A POPISY

- HRANICE SPRÁVNÍHO ÚZEMÍ OBCE
— HRANICE KATASTRÁLNÍHO ÚZEMÍ

LEGENDA PLOCH

- AREÁL NEMOCNICE
 ŘEŠENÉ ÚZEMÍ

ZÁZNAM O ÚČINNOSTI:

Vydává: Zastupitelstvo města České Budějovice
Datum nabytí účinnosti: 11.06.2024
Úřední osoba pořizovatele: Ing. Pavla Kodadová
vedoucí odboru územního plánování
Magistrátu města České Budějovice

ZMĚNA Č.102 ÚPnM ČESKÉ BUDĚJOVICE V LOKALITÁCH 2.6.1. U PAPÍREN A 2.6.2. NEMOCNICE

ZPRACOVATEL: smrkarch s.r.o., Komenského 199/35, 370 01 České Budějovice

MĚŘÍTKO: 1:25 000

DATUM: 03/2024

NÁZEV VÝKRESU:

VÝKRES ŠIRŠÍCH VZTAHŮ

ČÍSLO VÝKRESU:

II.2