

LEGENDA:

HRANICE A POPISY:

-----	HRANICE ŘEŠENÉHO ÚZEMÍ
-----	HRANICE SPRÁVNÍHO ÚZEMÍ MĚSTA/KATASTRÁLNÍHO ÚZEMÍ
- - - - -	HRANICE LOKALIT
.....	HRANICE SOUČASNĚ ZASTAVĚNÉHO ÚZEMÍ
-----	HRANICE ZASTAVITELNÉHO ÚZEMÍ
-----	HRANICE MAKROBLOKŮ - PŘEVZATO Z ÚPnM BEZE ZMĚNY
k.ú. Č. Budějovice 7	NÁZEV KATASTRÁLNÍHO ÚZEMÍ
2.6. KRUM. PŘEDMĚSTÍ	ČÍSLO A NÁZEV ČTVRTI
2.6.1. U Papíren	ČÍSLO A NÁZEV LOKALITY

ZÁKLADNÍ ČLENĚNÍ PLOCH ŘEŠENÉHO ÚZEMÍ:


	PLOCHY ZASTAVITELNÉ
	ZASTAVĚNÉ ÚZEMÍ (DLE ÚPnM SOUČASNĚ ZASTAVĚNÉ ÚZEMÍ)
	PLOCHY NEZASTAVĚNÉHO ÚZEMÍ

PŘEKRYVNÁ ZNAČENÍ

210,140,240/210,200,255	KORIDOR DOPRAVNÍ INFRASTRUKTURY URČENÝ PRO UMÍSTĚNÍ PROPOJENÍ SILNICE III/00354 (LIDICKÁ TRÍDA) S KOMUNIKACÍ I/3
-------------------------	--

PROSTOROVÁ REGULACE MĚSTOTVORNÉ KOMPOZICE

-----	KOMPOZIČNÍ OSY
-------	----------------

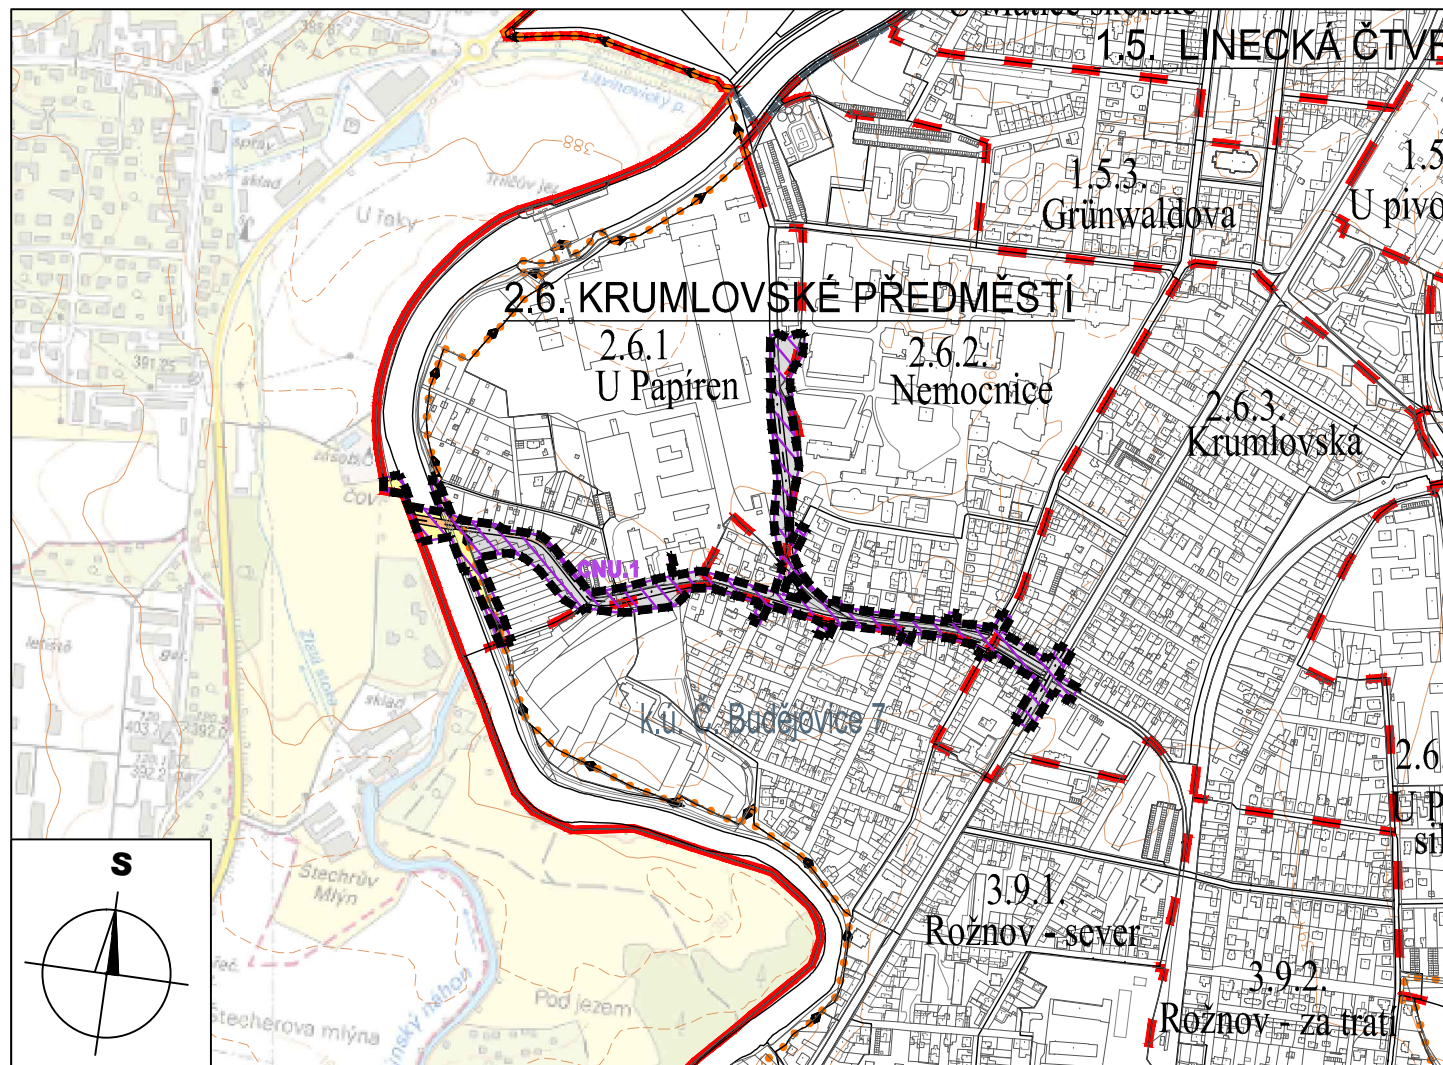

MAPOVÝ PODKLAD: © 2024 ČÚZK (DIGITÁLNÍ KATASTRÁLNÍ MAPA 06/2024)

ZÁZNAM O ÚČINNOSTI	
a) označení správního orgánu, který změnu vydal: Zastupitelstvo města České Budějovice	b) datum nabytí účinnosti: 12.12.2024
c) oprávněná úřední osoba pořizovatele: jméno a příjmení: Ing. Pavla Kodadová funkce: Vedoucí odboru územního plánování Magistrátu města České Budějovice, nám. Přemysla Otakara II č.1/1 370 92 České Budějovice podpis:	Otisk úředního razítka pořizovatele:

I. ŘEŠENÍ ZMĚNY č. 103 ÚPnM ČB

I.1. ZÁKLADNÍ ČLENĚNÍ ÚZEMÍ

ZMĚNA č. 103 ÚZEMNÍHO PLÁNU MĚSTA ČESKÉ BUDĚJOVICE V LOKALITÁCH U PAPIŘEN, NEMOCNICE, KRUMLOVSKÁ A ROŽNOV - SEVER

v katastrálním území České Budějovice 7

VYDÁNA ZASTUPITELSTVEM MĚSTA ČESKÉ BUDĚJOVICE
1:10 000 11/2024 23-049.3 BKarchitekti s.r.o.