

LEGENDA:

HRANICE A POPISY:

-----	HRANICE ŘEŠENÉHO ÚZEMÍ
-----	HRANICE SPRÁVNÍHO ÚZEMÍ MĚSTA/KATASTRÁLNÍHO ÚZEMÍ
- - - - -	HRANICE LOKALIT
.....	HRANICE SOUČASNĚ ZASTAVĚNÉHO ÚZEMÍ
-----	HRANICE ZASTAVITELNÉHO ÚZEMÍ
-----	HRANICE MAKROBLOKŮ - PŘEVZATO Z ÚPnM BEZE ZMĚNY

k.ú. Č. Budějovice 7	NÁZEV KATASTRÁLNÍHO ÚZEMÍ
2.6. KRUM. PŘEDMĚSTÍ	ČÍSLO A NÁZEV ČTVRTI
2.6.1. U Papíren	ČÍSLO A NÁZEV LOKALITY
IN-2	INDEX ZPŮSOBU VYUŽITÍ PLOCHY - PŘEVZATO Z ÚPnM BEZE ZMĚNY

PŘEKRYVNÁ ZNAČENÍ

210,140,240/210,200,255	KORIDOR DOPRAVNÍ INFRASTRUKTURY URČENÝ PRO UMÍSTĚNÍ PROPOJENÍ SILNICE III/00354 (LIDICKÁ TRÍDA) S KOMUNIKACÍ I/3
-------------------------	--

PLOCHY S ROZDÍLNÝM ZPŮSOBEM VYUŽITÍ/plochy území města: ZASTAVITELNÁ ÚZEMÍ

ÚZEMÍ PRO BYDLENÍ

255,218,214	IN	ÚZEMÍ S PŘEVAŽUJÍCÍM CHARAKTEREM OBYTNÝM INDIVIDUÁLNÍM
255,218,214	KOL	ÚZEMÍ S PŘEVAŽUJÍCÍM CHARAKTEREM OBYTNÝM KOLEKTIVNÍM

SMÍŠENÁ ÚZEMÍ

214,194,180	SKOL	SMÍŠENÁ ÚZEMÍ S BYDLENÍM KOLEKTIVNÍHO CHARAKTERU
-------------	------	--

ÚZEMÍ PRACOVNÍCH AKTIVIT

224,224,224	PA	ÚZEMÍ PRACOVNÍCH AKTIVIT
-------------	----	--------------------------

ÚZEMÍ PRO DOPRAVNÍ STAVBY, SLUŽBY A ZAŘÍZENÍ

255,200,240	DZ	ÚZEMÍ ŽELEZNIČNÍ DOPRAVY
-------------	----	--------------------------

ÚZEMÍ PRO SPORTOVNÍ AREÁLY

235,240,168	SA	ÚZEMÍ PRO SPORTOVNÍ AREÁLY
-------------	----	----------------------------

ÚZEMÍ VEŘEJNÉ VYBAVENOSTI

247,129,204	VZ	ÚZEMÍ VEŘEJNÉ VYBAVENOSTI - ZDRAVOTNICTVÍ
-------------	----	---

NEZASTAVITELNÁ ÚZEMÍ

ÚZEMÍ MĚSTSKÉ ZELENĚ

255,200,240	ZO	ÚZEMÍ OSTATNÍ MĚSTSKÉ ZELENĚ
-------------	----	------------------------------

ÚZEMÍ KRAJINNÉ ZELENĚ

26,217,109	KV	ÚZEMÍ KRAJINNÉ ZELENĚ VŠEOBECNÉ
------------	----	---------------------------------

ÚZEMÍ VODNÍCH PLOCH A TOKŮ

190,255,255	VT	ÚZEMÍ VODNÍCH TOKŮ
-------------	----	--------------------

DOPRAVA

255,255,0	- II -	MÍSTNÍ KOMUNIKACE II.TŘÍDY - MĚSTSKÉ TŘÍDY A SBĚRNÉ KOMUNIKACE
255,255,220		MÍSTNÍ OBSLUŽNÉ KOMUNIKACE III. A IV.TŘÍDY

OCHRANNÉ REŽIMY

TECHNICKÁ OCHRANNÁ PÁSMA HLAVNÍCH TRAS INŽENÝRSKÝCH SÍTÍ

0,0,0	OCHRANNÉ PÁSMO RADIORELEOVÝCH TRAS
-------	------------------------------------

CHRÁNĚNÁ ÚZEMÍ PŘÍRODY, KRAJINY A ZELENĚ

42,235,211	VÝZNAMNÝ KRAJINNÝ PRVEK
- - - - -	ÚSES BOKORIDOR NADREGIONÁLNÍ


KATEGORIE ÚZEMÍ MĚSTA VE VZTAHU K PRŮBĚHU POVODNĚ A PROTIPOVODNOVÉ OCHRANĚ

17,52,191	HRANICE MEZI JEDNOTLIVÝMI KATEGORIEMI ÚZEMÍ
1	OZNAČENÍ JEDNOTLIVÝCH TYPŮ
7,64,156	HRANICE AKTIVNÍ ZÓNY ZÁPLAVY Q 100, vyhlášené 2005
116,132,173	HRANICE ZÁPLAVOVÉHO ÚZEMÍ Q 100, vyhlášené 2005
31,49,122	HRANICE NEJVÝŠE ZAZNAMENANÉ ZÁPLAVY, srpen 2002

PROSTOROVÁ REGULACE MĚSTOTVORNÉ KOMPOZICE

- - - - -	KOMPOZIČNÍ OSY
-----------	----------------

- VE SPRÁVNÍM ÚZEMÍ SE ZCELA VYPOUŠTÍ ZOBRAZENÍ JEVU "OCHRANNÁ ZÓNA NADREGIONÁLNÍHO BOKORIDORU" (JEV BYL ZRUŠEN 1. AKTUALIZACÍ ZÚR JČK)

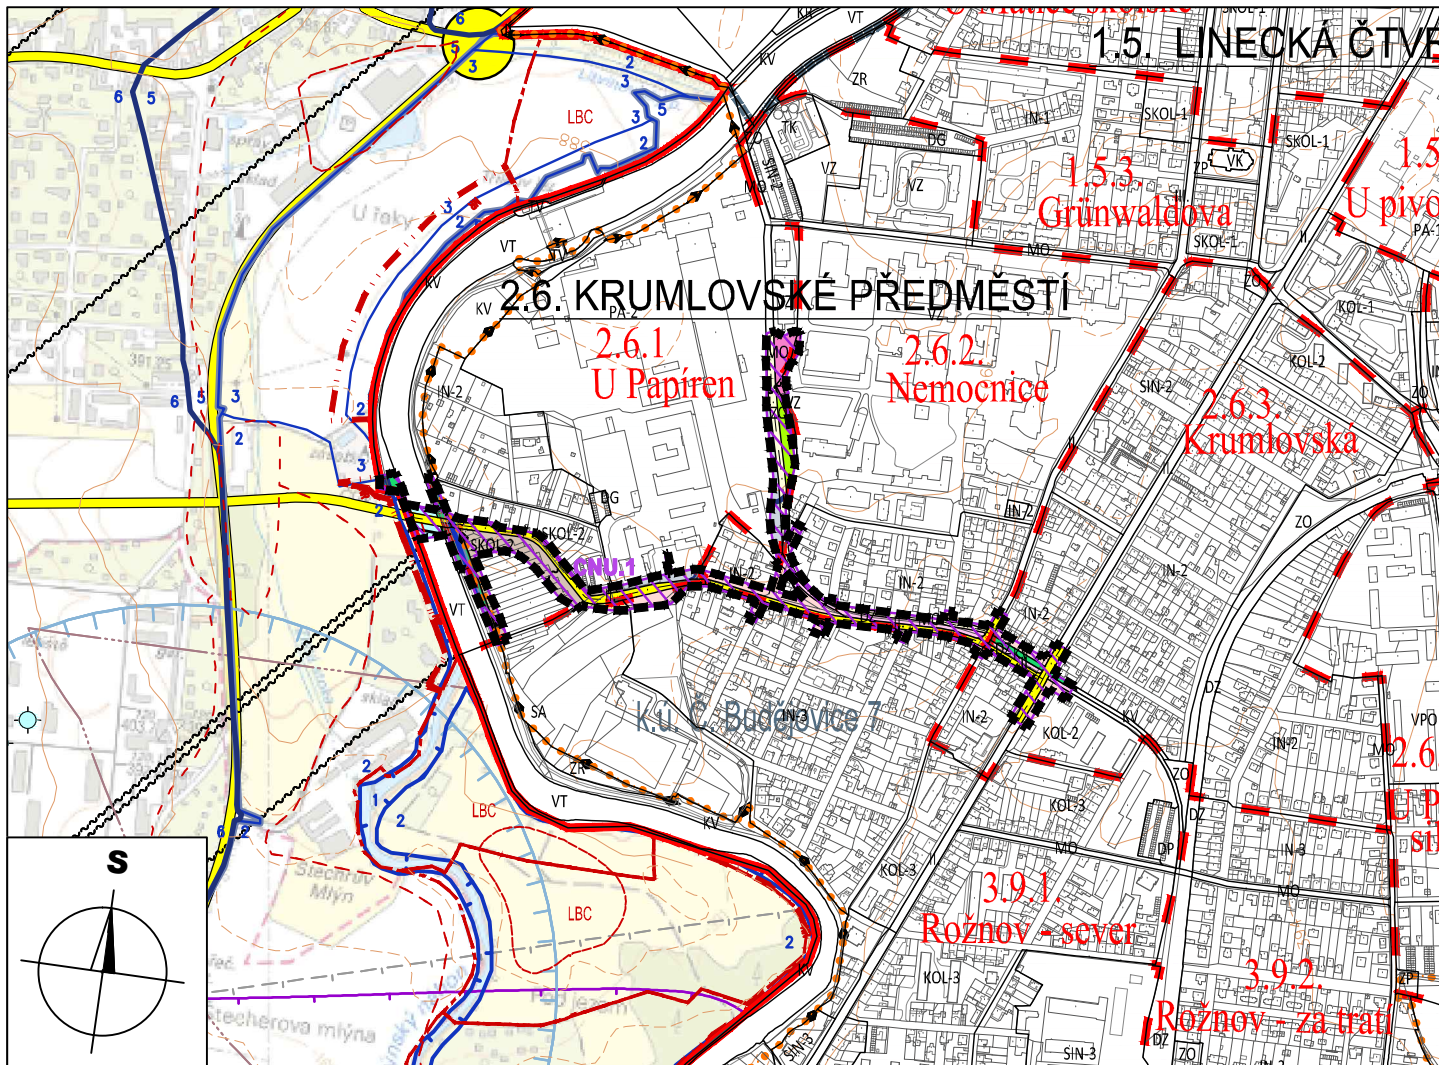

MAPOVÝ PODKLAD: © 2024 ČÚZK (DIGITÁLNÍ KATASTRÁLNÍ MAPA 06/2024)

ZÁZNAM O ÚČINNOSTI	
a) označení správního orgánu, který změnu vydal: Zastupitelstvo města České Budějovice	b) datum nabytí účinnosti: 12.12.2024
c) oprávněná úřední osoba pořizovatele: jméno a příjmení: Ing. Pavla Kodadová funkce: Vedoucí odboru územního plánování Magistrátu města České Budějovice, nám. Přemysla Otakara II č.1/1 370 92 České Budějovice podpis:	Otisk úředního razítka pořizovatele:

I. ŘEŠENÍ ZMĚNY č. 103 ÚPnM ČB

2.1. HLAVNÍ VÝKRES FUNKČNÍ REGULACE ÚZEMÍ

ZMĚNA č. 103 ÚZEMNÍHO PLÁNU MĚSTA ČESKÉ BUDĚJOVICE V LOKALITÁCH U PAPIŘEN, NEMOCNICE, KRUMLOVSKÁ A ROŽNOV - SEVER

v katastrálním území České Budějovice 7

VYDÁNA ZASTUPITELSTVEM MĚSTA ČESKÉ BUDĚJOVICE
1:10 000 11/2024 23-049.3 BKarchitekti s.r.o.