

LEGENDA:

HRANICE A POPISY:

|                      |                                                   |
|----------------------|---------------------------------------------------|
| -----                | HRANICE ŘEŠENÉHO ÚZEMÍ                            |
| -----                | HRANICE SPRÁVNÍHO ÚZEMÍ MĚSTA/KATASTRÁLNÍHO ÚZEMÍ |
| -----                | HRANICE LOKALIT                                   |
| -----                | HRANICE MAKROBLOKŮ - PŘEVZATO Z ÚPnM BEZE ZMĚNY   |
| k.ú. Č. Budějovice 7 | NÁZEV KATASTRÁLNÍHO ÚZEMÍ                         |
| 2.6. KRUM. PŘEDMĚSTÍ | ČÍSLO A NÁZEV ČTVRTI                              |
| 2.6.1. U Papíren     | ČÍSLO A NÁZEV LOKALITY                            |

PLOCHY:


|             |                            |
|-------------|----------------------------|
| 240,240,240 | ZASTAVITELNÁ ÚZEMÍ         |
| 168,255,5   | ÚZEMÍ MĚSTSKÉ ZELENĚ       |
| 26,217,109  | ÚZEMÍ KRAJINNÉ ZELENĚ      |
| 190,255,255 | ÚZEMÍ VODNÍCH PLOCH A TOKŮ |

PŘEKRYVNÁ ZNAČENÍ

|                         |   |
|-------------------------|---|
| 210,140,240/210,200,255 | KORIDOR DOPRAVNÍ INFRASTRUKTURY URČENÝ PRO UMÍSTĚNÍ PROPOJENÍ SILNICE III/00354 (LIDICKÁ TRÍDA) S KOMUNIKACÍ I/3 |
| CNU.1                   |   |

KOMUNIKACE:

| STAV | NÁVRH |                                                                        |
|------|-------|------------------------------------------------------------------------|
|      |       | PLOCHY PRO DOPRAVU                                                     |
|      |       | SILNICE III.TŘÍDY A MÍSTNÍ KOMUNIKACE II.TŘÍDY - MĚSTSKÉ TŘÍDY (S, B2) |
|      |       | MÍSTNÍ KOMUNIKACE III.TŘÍDY - HLAVNÍ OBSLUŽNÉ (C1)                     |
|      |       | IZOFONY HLUKOVÉHO PÁSMU 65/55 DB OD SILNIČNÍ DOPRAVY                   |
|      |       | MOSTNÍ OBJEKTY                                                         |

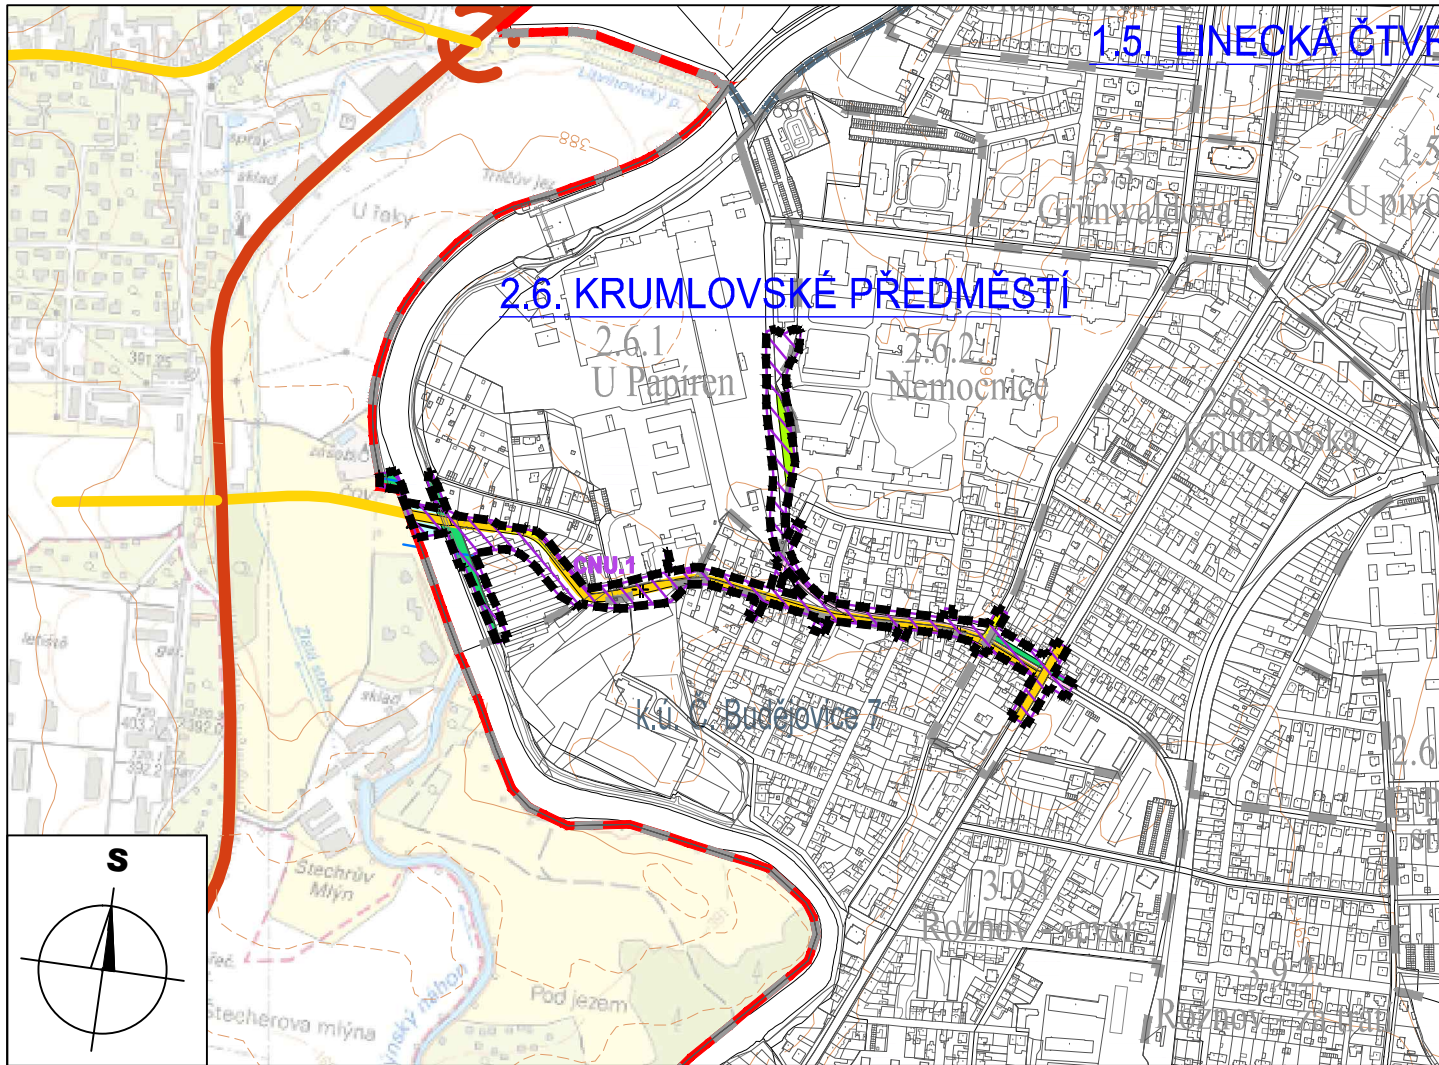

MAPOVÝ PODKLAD: © 2024 ČÚZK (DIGITÁLNÍ KATASTRÁLNÍ MAPA 06/2024)

| ZÁZNAM O ÚČINNOSTI   |                                              |
|---|----------------------------------------------|
| a) označení správního orgánu, který změnu vydal:<br>Zastupitelstvo města<br>České Budějovice   | b) datum nabytí účinnosti:<br><br>12.12.2024 |
| c) oprávněná úřední osoba pořizovatele:<br>jméno a příjmení:<br>Ing. Pavla Kodadová<br>funkce:<br>Vedoucí odboru územního plánování<br>Magistrátu města České Budějovice,<br>nám. Přemysla Otakara II č.1/1<br>370 92 České Budějovice<br>podpis: | Otisk úředního razítka pořizovatele:         |

I. ŘEŠENÍ ZMĚNY č. 103 ÚPnM ČB

3.1. KOMUNIKAČNÍ SKELET MĚSTA

ZMĚNA č. 103 ÚZEMNÍHO PLÁNU MĚSTA ČESKÉ BUDĚJOVICE V LOKALITÁCH U PAPIŘEN, NEMOCNICE, KRUMLOVSKÁ A ROŽNOV - SEVER

v katastrálním území České Budějovice 7

VYDÁNA ZASTUPITELSTVEM MĚSTA ČESKÉ BUDĚJOVICE  
1:10 000 11/2024 23-049.3 BKarchitekti s.r.o.