

LEGENDA:

HRANICE A POPISY:

-----	HRANICE ŘEŠENÉHO ÚZEMÍ
-----	HRANICE SPRÁVNÍHO ÚZEMÍ MĚSTA/KATASTRÁLNÍHO ÚZEMÍ
-----	HRANICE LOKALIT
-----	HRANICE MAKROBLOKŮ - PŘEVZATO Z ÚPnM BEZE ZMĚNY
k.ú. Č. Budějovice 7	NÁZEV KATASTRÁLNÍHO ÚZEMÍ
2.6. KRUM. PŘEDMĚSTÍ	ČÍSLO A NÁZEV ČTVRTI
2.6.1. U Papíren	ČÍSLO A NÁZEV LOKALITY

PLOCHY:


240,240,240	ZASTAVITELNÁ ÚZEMÍ
168,255,5	ÚZEMÍ MĚSTSKÉ ZELENĚ
26,217,109	ÚZEMÍ KRAJINNÉ ZELENĚ
190,255,255	ÚZEMÍ VODNÍCH PLOCH A TOKŮ

PŘEKRYVNÁ ZNAČENÍ

210,140,240/210,200,255	KORIDOR DOPRAVNÍ INFRASTRUKTURY URČENÝ PRO UMÍSTĚNÍ PROPOJENÍ SILNICE III/00354 (LIDICKÁ TRÍDA) S KOMUNIKACÍ I/3
CNU 1	

HD

STAV	NÁVRH	
		TRASA T - BUS
		ZASTÁVKA T - BUS
		IZOCHROMA DOSTUPNOSTI ZASTÁVEK T - BUS DO 5 MIN.
		ÚZEMÍ NEOBSLOUŽENÉ DO 5 MIN.
		PLOCHY PRO DOPRAVU
		CYKLISTICKÁ TRASA - SAMOSTATNÁ
		CYKLISTICKÁ TRASA V ULIČNÍM PROFILU - VYHRAZENÁ

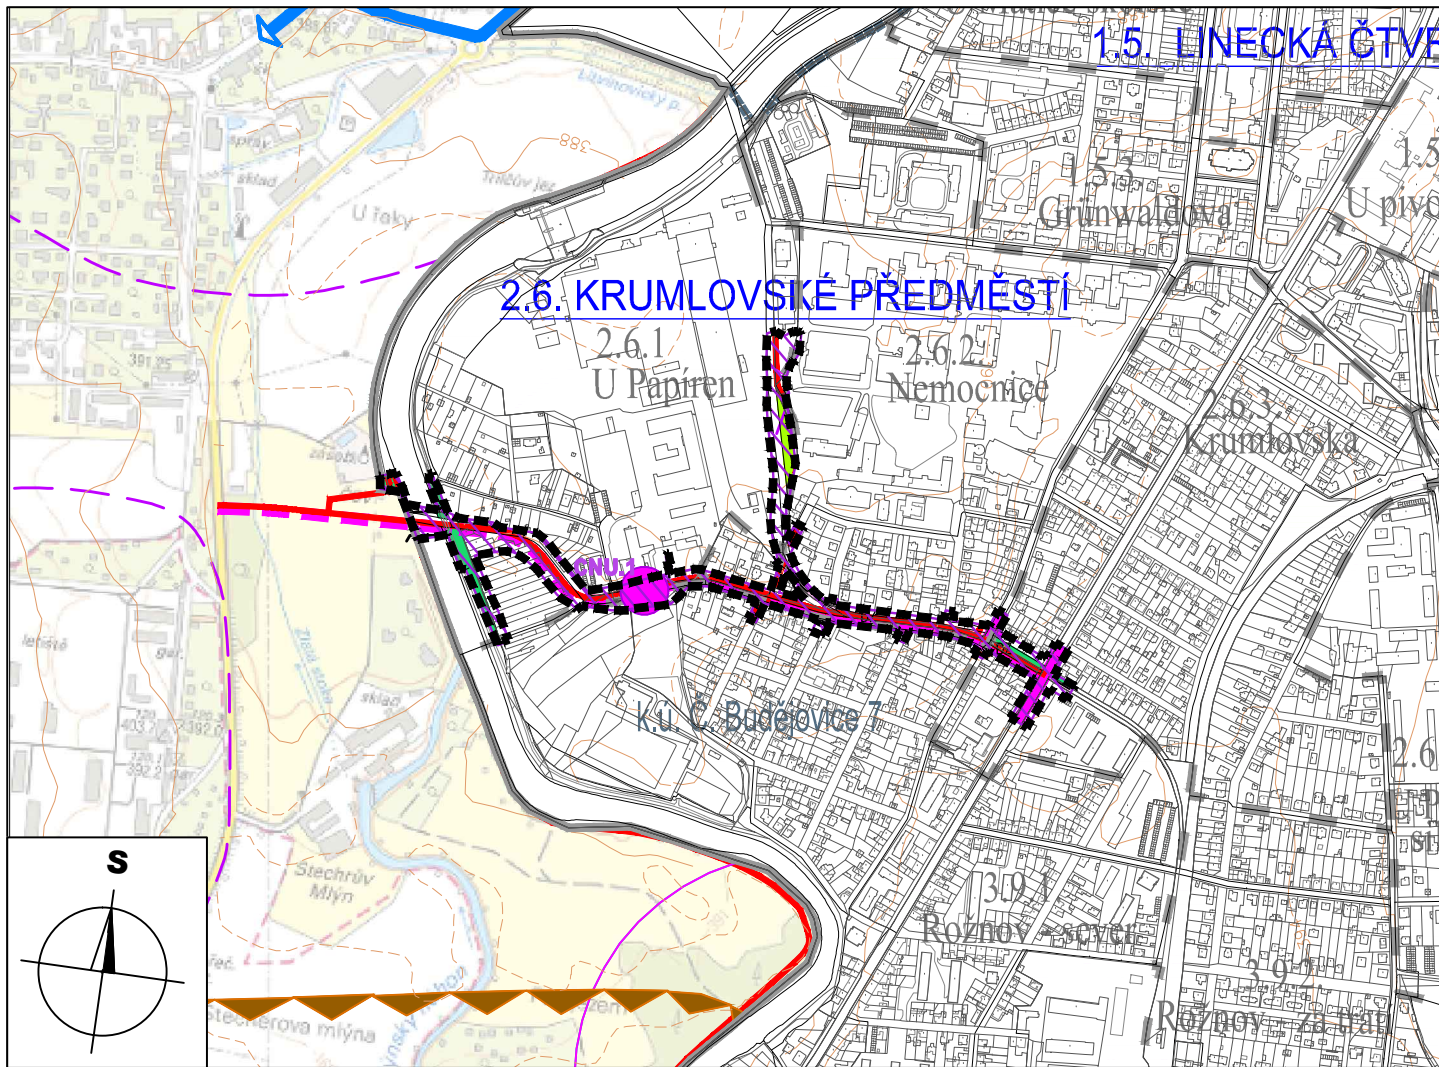

MAPOVÝ PODKLAD: © 2024 ČÚZK (DIGITÁLNÍ KATASTRÁLNÍ MAPA 06/2024)

ZÁZNAM O ÚČINNOSTI	
a) označení správního orgánu, který změnu vydal: Zastupitelstvo města České Budějovice	b) datum nabytí účinnosti: 12.12.2024
c) oprávněná úřední osoba pořizovatele: jméno a příjmení: Ing. Pavla Kodadová funkce: Vedoucí odboru územního plánování Magistrátu města České Budějovice, nám. Přemysla Otakara II č.1/1 370 92 České Budějovice podpis:	Otisk úředního razítka pořizovatele:

I. ŘEŠENÍ ZMĚNY č. 103 ÚPnM ČB

3.2. SCHÉMA VEDENÍ HROMADNÉ DOPRAVY

ZMĚNA č. 103 ÚZEMNÍHO PLÁNU MĚSTA ČESKÉ BUDĚJOVICE V LOKALITÁCH U PAPIŘEN, NEMOCNICE, KRUMLOVSKÁ A ROŽNOV - SEVER

v katastrálním území České Budějovice 7

VYDÁNA ZASTUPITELSTVEM MĚSTA ČESKÉ BUDĚJOVICE
1:10 000 11/2024 23-049.3 BKarchitekti s.r.o.