

LEGENDA:

HRANICE A POPISY:

■■■■■■■■■■	HRANICE ŘEŠENÉHO ÚZEMÍ
■■■■■■■■■■	HRANICE SPRÁVNÍHO ÚZEMÍ MĚSTA/KATASTRÁLNÍHO ÚZEMÍ
■ ■ ■ ■ ■	HRANICE LOKALIT
—————	HRANICE MAKROBLOKŮ - PŘEVZATO Z ÚPnM BEZE ZMĚNY

k.ú. České Budějovice 7	NÁZEV KATASTRÁLNÍHO ÚZEMÍ
2.6. KRUM. PŘEDMĚSTÍ	ČÍSLO A NÁZEV ČTVRTI
2.6.1. U Papíren	ČÍSLO A NÁZEV LOKALITY

DOPRAVA

DI 18a	KORIDOR DOPRAVNÍ INFRASTRUKTURY URČENÝ PRO UMÍSTĚNÍ PROPOJENÍ SILNICE III/00354 (Lidická třída) s komunikací I/3
— — — — —	MOSTNÍ OBJEKTY
— — — — —	CYKLISTICKÉ TRASY

ZÁSOBOVÁNÍ VODOU A KANALIZACE

— — — — —	VÝZNAMNÝ SPLAŠKOVÝ KANALIZAČNÍ SBĚRAČ
— — — — —	SPLAŠKOVÝ KANALIZAČNÍ SBĚRAČ
— — — — —	JEDNOTNÝ KANALIZAČNÍ SBĚRAČ
— — — — —	KANALIZAČNÍ VÝTLAČNÝ ŘAD
— — — — —	VODOVODNÍ ŘADY

ZÁSOBOVÁNÍ EL. ENERGIÍ A RADIOKOMUNIKACE

— — — — —	KABELOVÉ VEDENÍ VN
-----------	--------------------

VODNÍ HOSPODÁŘSTVÍ


— — — — —	PLOCHY PRO VPS
-----------	----------------

ZELEŇ

— — — — —	ZELEŇ
-----------	-------

ÚZEMÍ VE VEŘEJNÉM ZÁJMU

— — — — —	KOMPOZIČNÍ OSY
-----------	----------------

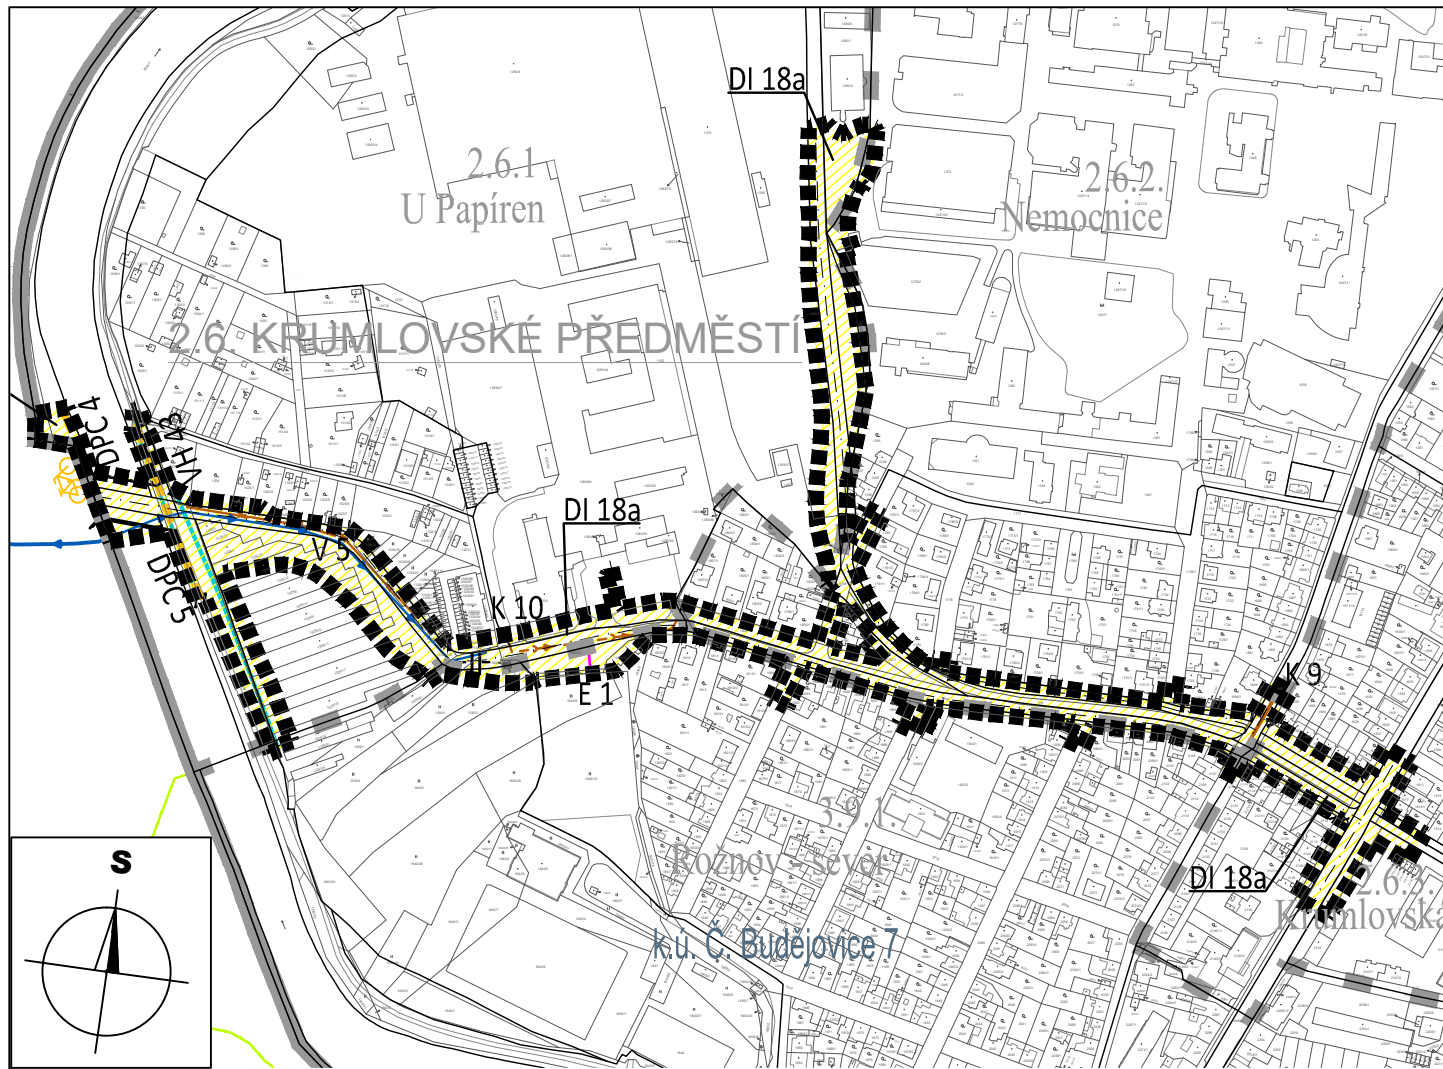

MAPOVÝ PODKLAD: © 2024 ČÚZK (DIGITÁLNÍ KATASTRÁLNÍ MAPA 06/2024)

ZMĚNOU SE RUŠÍ VEŘEJNĚ PROSPĚŠNÁ STAVBA KOMUNIKACÍ PRO INDIVIDUÁLNÍ DOPRAVU (DI):

č.	STAVBA	ÚSEK
DI 18	stavba propojení v trase Litvinovice-U Papíren včetně přemostění Vltavy	II/603 - Papírenská

ZMĚNOU SE NOVĚ VYMEZUJE VEŘEJNĚ PROSPĚŠNÁ STAVBA KOMUNIKACÍ PRO INDIVIDUÁLNÍ DOPRAVU (DI):

č.	STAVBA	ÚSEK
DI 18a	koridor dopravní infrastruktury určený pro umístění propojení silnice III/00354 (Lidická třída) s komunikací I/3	III/00354 - k. ú. Litvinovice

ZMĚNOU SE PŘEBÍRAJÍ, BEZ ÚPRAVY VYMEZENÍ, VEŘEJNĚ PROSPĚŠNÉ STAVBY:

- DPC 4 - stavba cyklostezky Vltava na nových úsecích na levém břehu Vltavy,
- DPC 5 - stavba cyklostezky Vltava na nových úsecích na pravém břehu Vltavy,
- VH43 - revize ochranných hrází pro nové hodnoty Q100 (lokalita 2.6.1. U Papíren),
- K9 - stavba (obnova a zvýšení kapacity) většiny sběračů městské stokové sítě (na celém k. ú. České Budějovice),
- K10 - stavba (rozšíření) městské stokové sítě dle navrženého komunikačního skeletu a funkčního využití území (na celém k. ú. České Budějovice),
- E1 - stavba nové, popřípadě rozšíření stávající trafostanice 22/0,4 kV (pro lokalitu 3.9.1. Rožnov - sever).

ZMĚNOU SE PŘEBÍRAJÍ, S ÚPRAVOU VYMEZENÍ, VEŘEJNĚ PROSPĚŠNÉ STAVBY SYSTÉMU ZELENĚ MĚSTA A ÚSES:

- Z6 - stavba (rozšíření) jednotlivých ploch břehových, doprovodných a rekreačních porostů nadregionálního biokoridoru Vltavy a trvalá péče o ně (lokalita 2.6.1. U Papíren).

ZÁZNAM O ÚČINNOSTI

a) označení správního orgánu, který změnu vydal: Zastupitelstvo města České Budějovice	b) datum nabytí účinnosti: 12.12.2024
c) oprávněná úřední osoba pořizovatele: jméno a příjmení: Ing. Pavla Kodadová funkce: Vedoucí odboru územního plánování Magistrátu města České Budějovice, nám. Přemysla Otakara II č.1/1 370 92 České Budějovice podpis:	Otisk úředního razítka pořizovatele:

I. ŘEŠENÍ ZMĚNY č. 103 ÚPnM ČB 7.1. VEŘEJNĚ PROSPĚŠNÉ STAVBY

ZMĚNA č. 103 ÚZEMNÍHO PLÁNU MĚSTA ČESKÉ BUDĚJOVICE V LOKALITÁCH U PAPIŘEN, NEMOCNICE, KRUMLOVSKÁ A ROŽNOV - SEVER

v katastrálním území České Budějovice 7

VYDÁNA ZASTUPITELSTVEM MĚSTA ČESKÉ BUDĚJOVICE

1:5 000 11/2024 23-049.3 BKarchitekti s.r.o.