

LEGENDA:

HRANICE A POPISY:

- -----

- HRANICE ŘEŠENÉHO ÚZEMÍ

HRANICE SPRÁVNÍHO ÚZEMÍ MĚSTA/KATASTRÁLNÍHO ÚZEMÍ

HRANICE LOKALIT

HRANICE MAKROBLOKŮ - PŘEVZATO Z ÚPnM BEZE ZMĚNY

- k.ú. Č. Budějovice 7

2.6. KRUM. PŘEDMĚSTÍ

2.6.1. U Papíren
- NÁZEV KATASTRÁLNÍHO ÚZEMÍ

ČÍSLO A NÁZEV ČTVRTI

ČÍSLO A NÁZEV LOKALITY

- ÚZEMÍ VODNÍCH PLOCH A TOKŮ

PROSTOROVÁ REGULACE MĚSTOTVORNÉ KOMPOZICE

- KOMPOZIČNÍ OSY

ETAPIZACE


- 0,0,0

A1
- 250,173,117

B2

- 250,173,117

NOVÉ CYKLISTICKÉ STEZKY

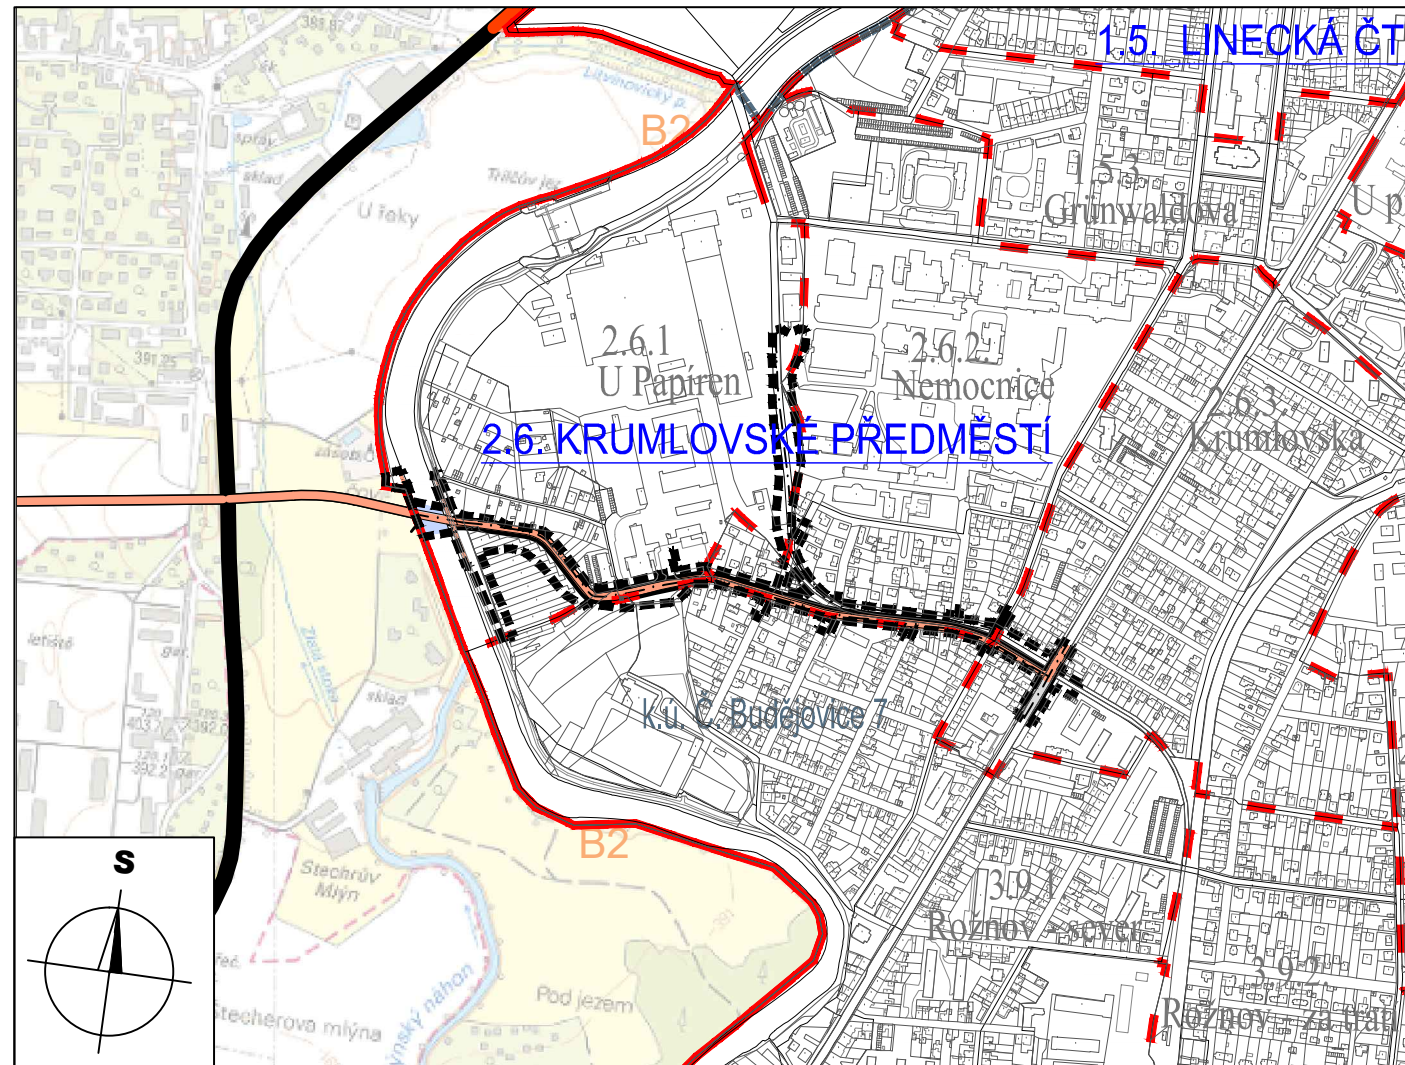

MAPOVÝ PODKLAD: © 2024 ČÚZK (DIGITÁLNÍ KATASTRÁLNÍ MAPA 06/2024)

ZÁZNAM O ÚČINNOSTI	
a) označení správního orgánu, který změnu vydal: Zastupitelstvo města České Budějovice	b) datum nabytí účinnosti: 12.12.2024
c) oprávněná úřední osoba pořizovatele: jméno a příjmení: Ing. Pavla Kodadová funkce: Vedoucí odboru územního plánování Magistrátu města České Budějovice, nám. Přemysla Otakara II č.1/1 370 92 České Budějovice podpis:	Otisk úředního razítka pořizovatele:

I. ŘEŠENÍ ZMĚNY č. 103 ÚPnM ČB

8.1. VYMEZENÍ ETAPIZACE ZMĚN V ÚZEMÍ

ZMĚNA č. 103 ÚZEMNÍHO PLÁNU MĚSTA ČESKÉ BUDĚJOVICE V LOKALITÁCH U PAPIŘEN, NEMOCNICE, KRUMLOVSKÁ A ROŽNOV - SEVER

v katastrálním území České Budějovice 7

VYDÁNA ZASTUPITELSTVEM MĚSTA ČESKÉ BUDĚJOVICE
1:10 000 11/2024 23-049.3 BKarchitekti s.r.o.