


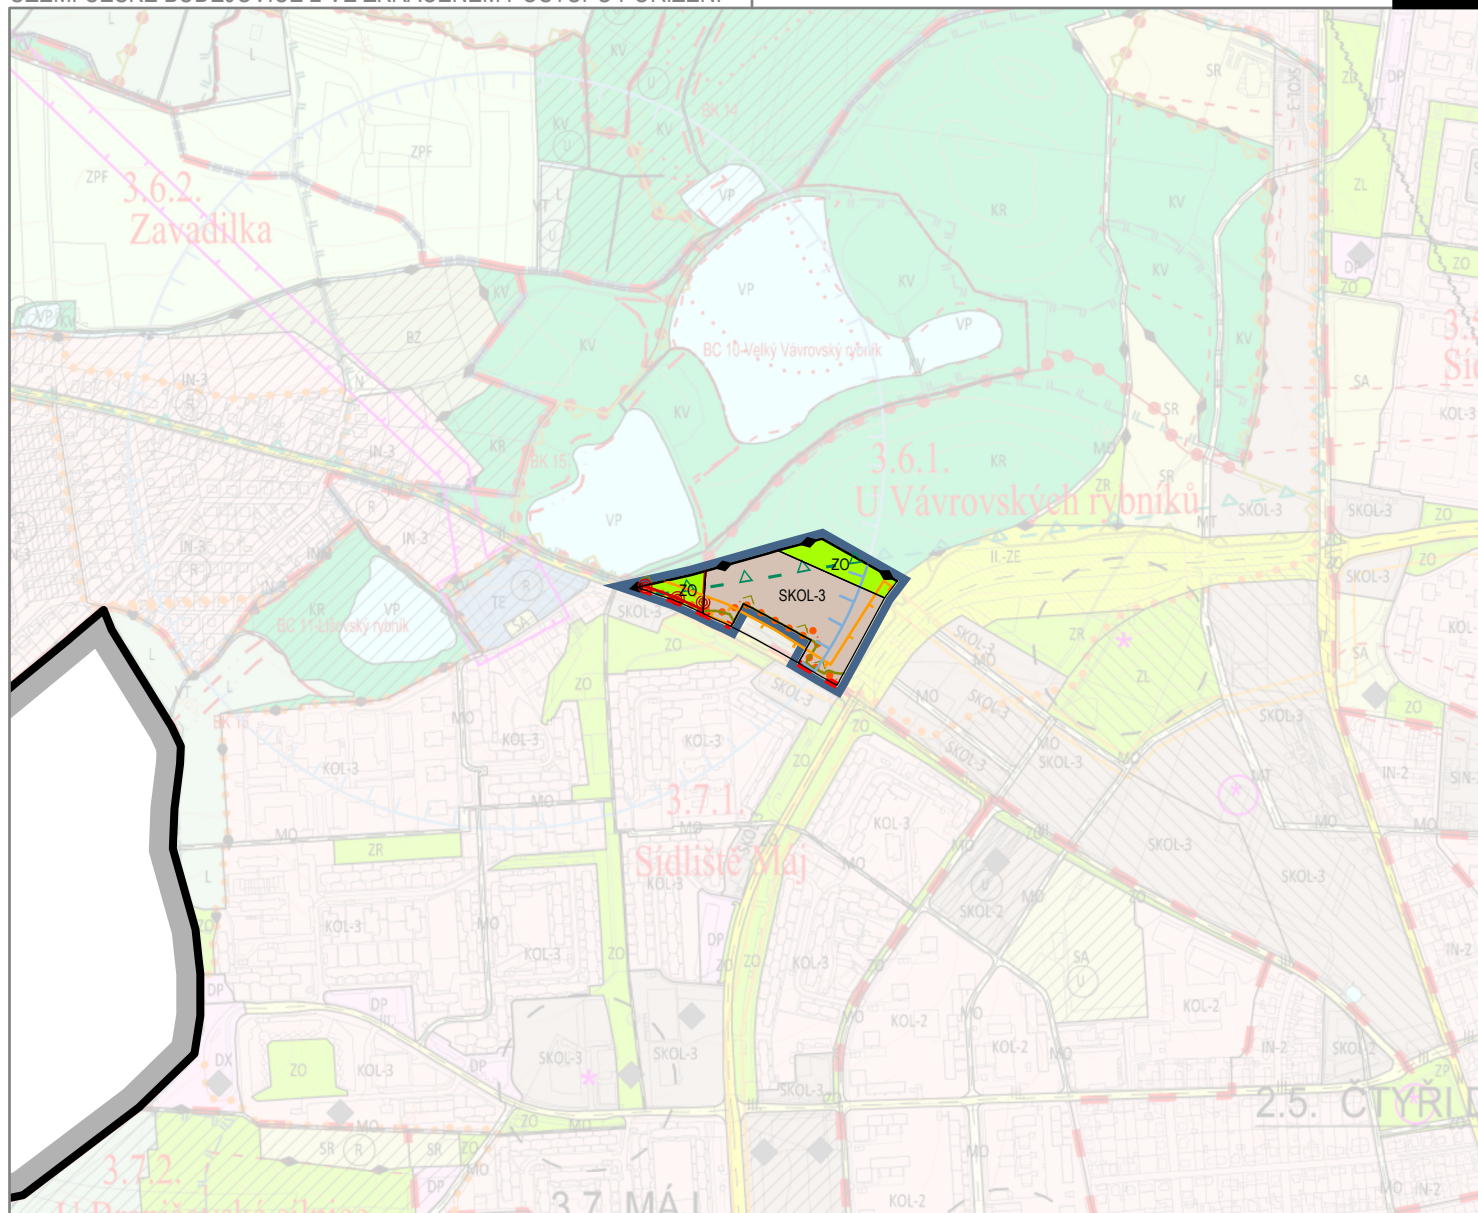

PLOCHY S ROZDÍLNÝM ZPŮSOBEM VYUŽITÍ

ozn.	popis
SKOL	smíšená území s bydlením koektivního charakteru
ZO	území zeleně ostatní

OZNAČENÍ INDEXEM PRO FUNKCE PLOCH

SKOL-3	území smíšená s bydlením kolektivního charakteru - příměstí
ZO	území zeleně ostatní

HRANICE, OSY A POPISY

ozn.	popis
	hranice správního území města
	hranice řešeného území
	hranice makrobloků
	hranice lokalit
	hranice současně zastavěného území
	hranice zastavitelného území

OCHRANNÉ REŽIMY

ozn.	popis
------	-------

TECHNICKÁ OCHRANNÁ PÁSMA

	ochranné pásmo tepelných napáječů
--	-----------------------------------

PÁSMA HYGIENICKÉ OCHRANY

	PHO vrtů a vodních zdrojů
--	---------------------------

CHRÁNĚNÁ ÚZEMÍ PŘÍRODY, KRAJINY A ZELENĚ

	NATURA 2000 - EVL
	NATURA 2000 - ptačí oblast
	zvláště chráněná území přírody a krajiny

ZÁZNAM O ÚČINNOSTI

vydávající správní orgán:	Zastupitelstvo města České Budějovice
datum nabytí účinnosti:	12.12.2024
pořizovatel:	Magistrát města České Budějovice Odbor územního plánování
oprávněná osoba pořizovatele:	Ing. Pavla Kodadová

HLAVNÍ VÝKRES – FUNKČNÍ REGULACE ÚZEMÍ (FUNKČNÍ ŘEŠENÍ PLOCH)

ZHOTOVITEL
Studio MAP s.r.o.

MĚŘÍTKO
1: 10 000