


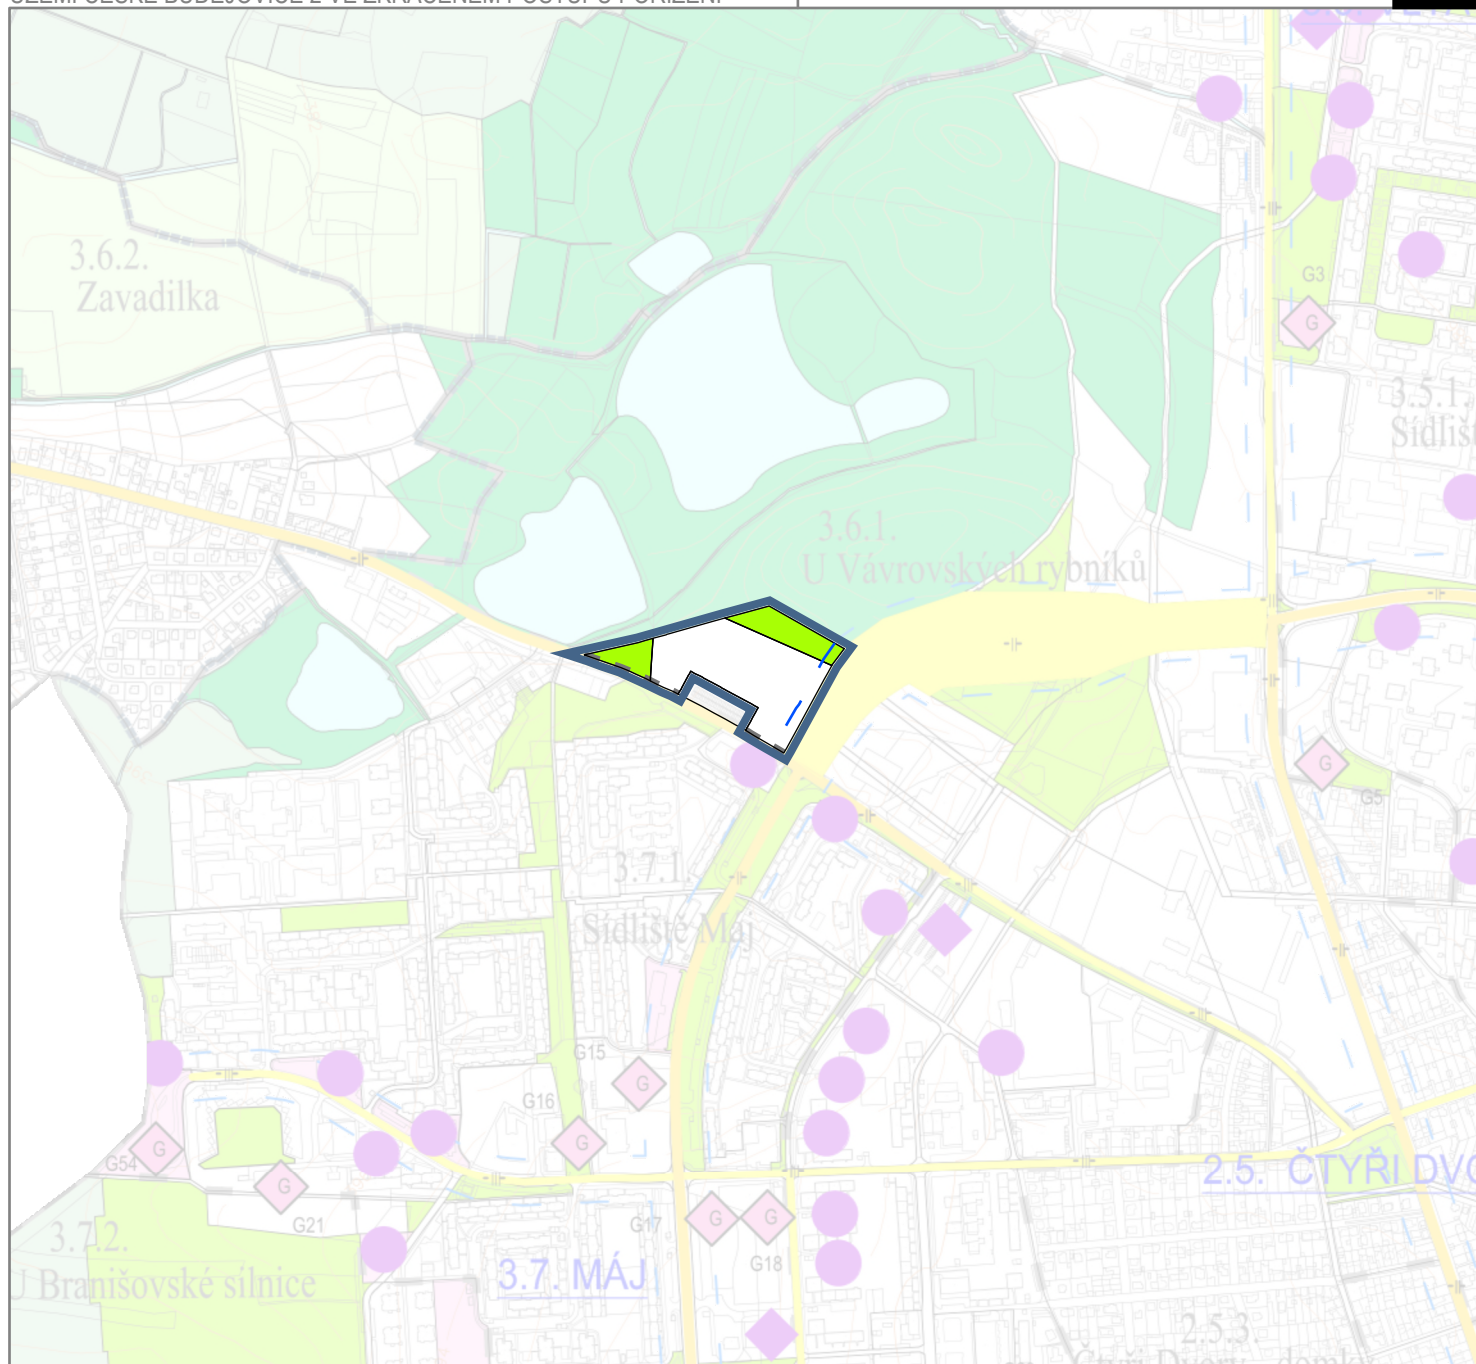

HRANICE, OSY A POPISY

ozn.	popis
	hranice řešeného území
	hranice makrobloků
	hranice lokalit

KOMUNIKACE

stav	návrh	popis
		izofony hlukového pásma silniční dopravy

ZÁZNAM O ÚČINNOSTI

vydávající správní orgán:	Zastupitelstvo města České Budějovice
datum nabytí účinnosti:	12.12.2024
pořizovatel:	Magistrát města České Budějovice Odbor územního plánování
oprávněná osoba pořizovatele:	Ing. Pavla Kodadová

PLOCHY

ozn.	popis
	území městské zeleně

KOMUNIKAČNÍ SKELET MĚSTA

ZHOTOVITEL
Studio MAP s.r.o.

MĚŘÍTKO
1: 10 000