


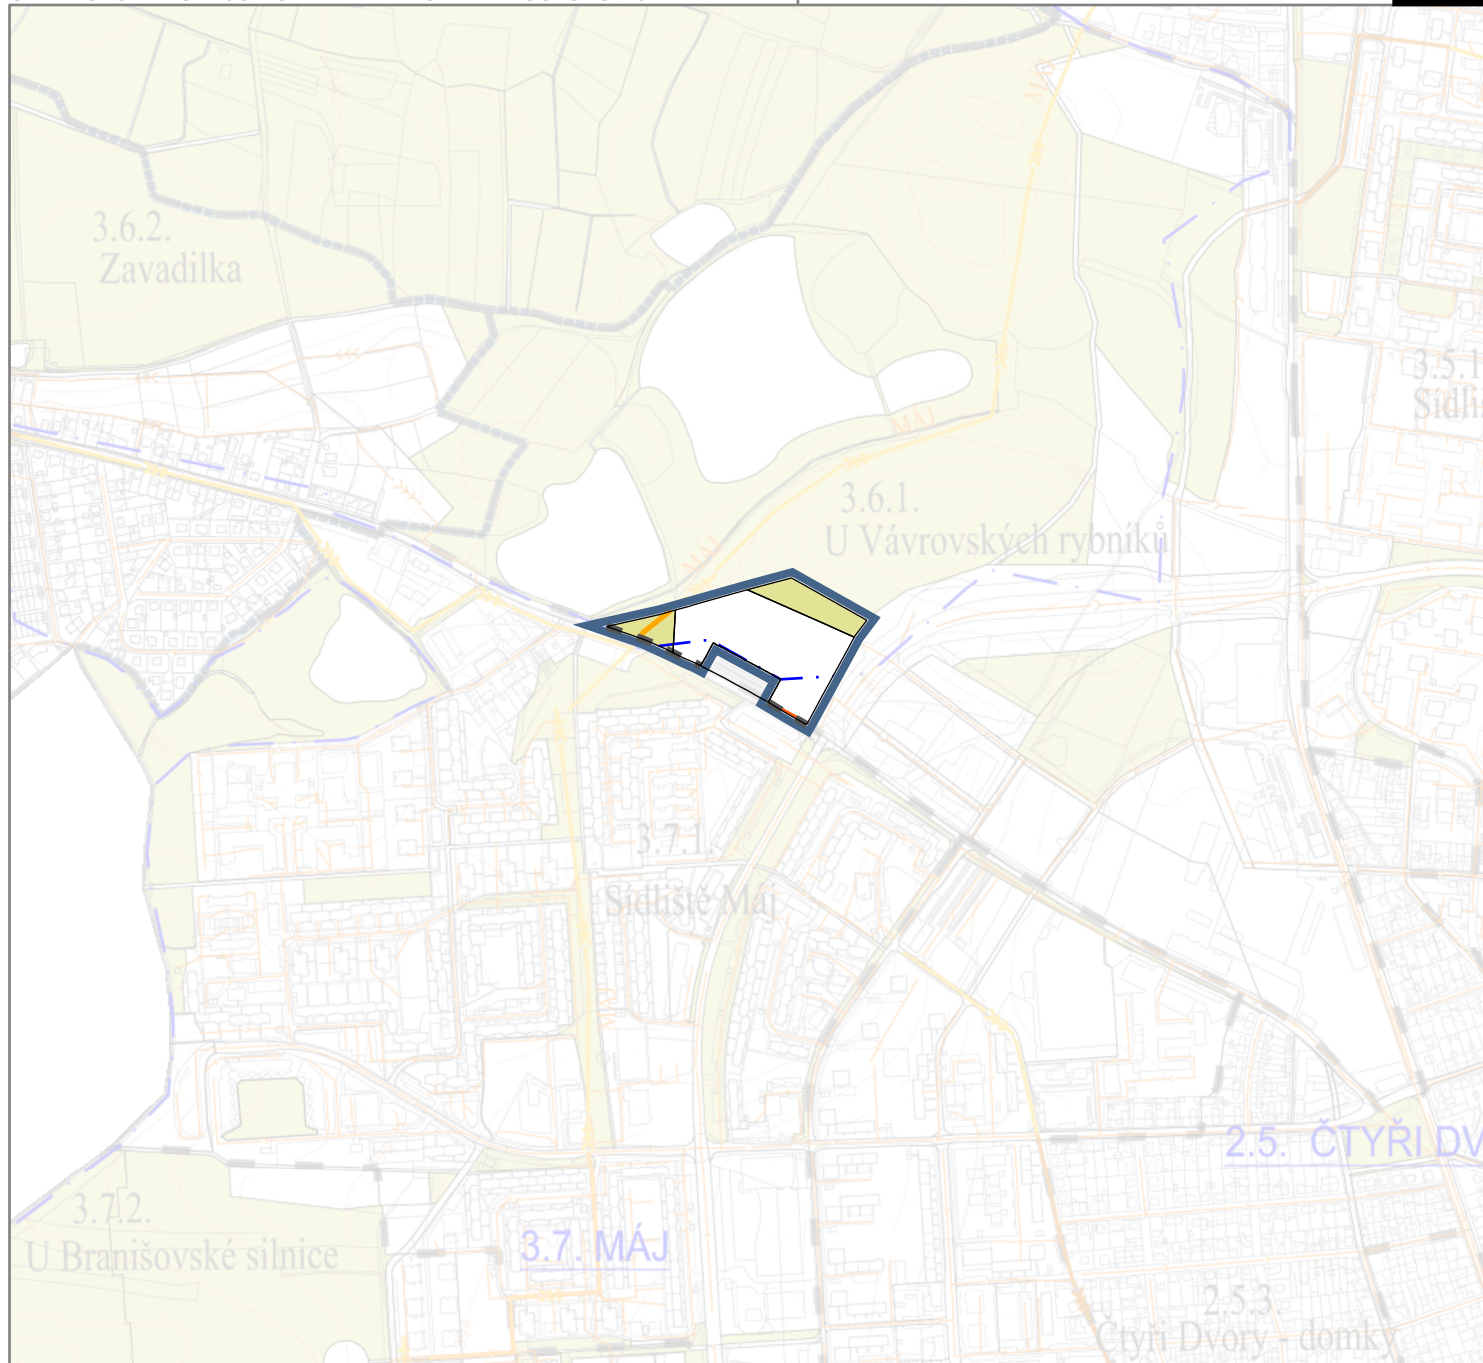

HRANICE, OSY A POPISY

ozn.	popis
	hranice řešeného území
	hranice makrobloků
	hranice lokalit

ODKANALIZOVÁNÍ ÚZEMÍ

ozn.	popis
	významný jednotný kanalizační sběrač
	jednotný kanalizační sběrač
	rozsah území odkanalizovaného jednotnou stokovou sítí

ZÁZNAM O ÚČINNOSTI

vydávající správní orgán:	Zastupitelstvo města České Budějovice
datum nabytí účinnosti:	12.12.2024
pořizovatel:	Magistrát města České Budějovice Odbor územního plánování
oprávněná osoba pořizovatele:	Ing. Pavla Kodadová

PLOCHY

ozn.	popis
	území městské zeleně

ODKANALIZOVÁNÍ

ZHOTOVITEL
Studio MAP s.r.o.

MĚŘÍTKO
1:5 000