


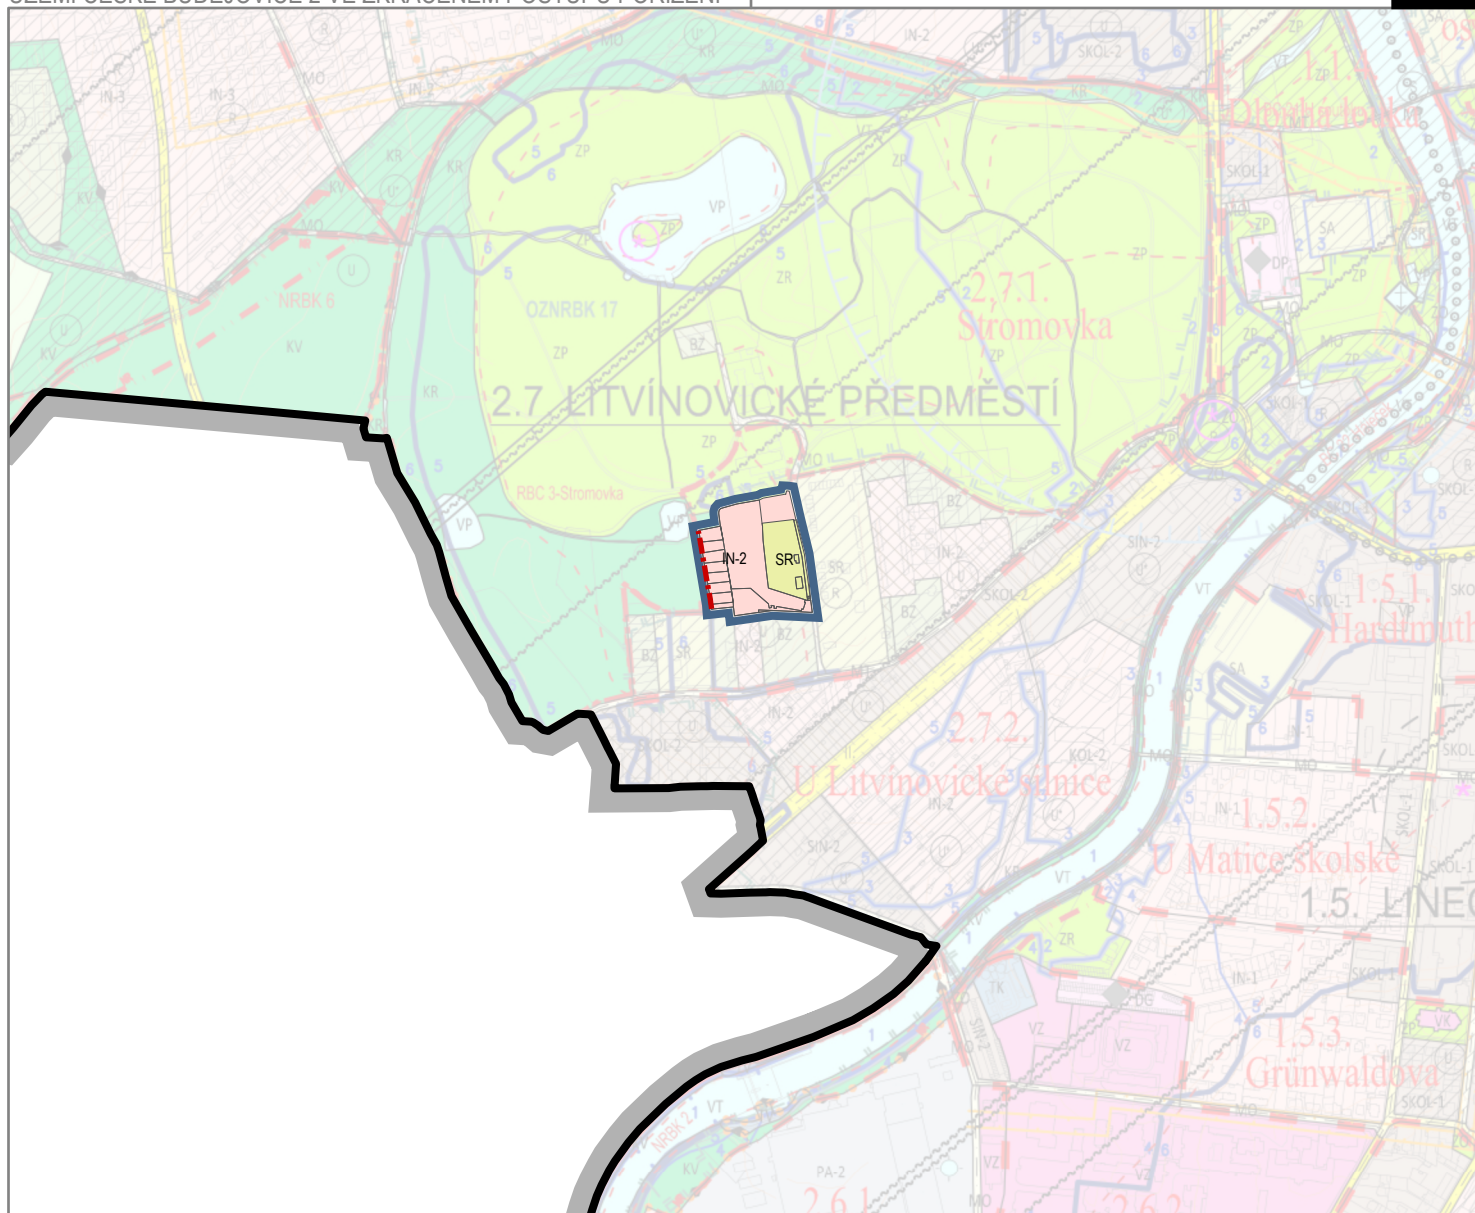

PLOCHY S ROZDÍLNÝM ZPŮSOBEM VYUŽITÍ

ozn.	popis
IN	území s převážujícím charakterem obytným individuálním
SR	území pro sport a rekreaci

OZNAČENÍ INDEXEM PRO FUNKCE PLOCH

IN-2 území pro bydlení individuální - předměstí

HRANICE, OSY A POPISY

ozn.	popis
	hranice správního území města
	hranice řešeného území
	hranice makrobloků
	ÚSES biocentrum regionální a nadregionální

ZÁZNAM O ÚČINNOSTI

yvábavájí správní orgán:	Zastupitelstvo města České Budějovice
datum nabytí účinnosti:	12.12.2024
pořizovatel:	Magistrát města České Budějovice
	Odbor územního plánování
oprávněná osoba pořizovatele:	Ing. Pavla Kodadová

HLAVNÍ VÝKRES – FUNKČNÍ REGULACE ÚZEMÍ (FUNKČNÍ ŘEŠENÍ PLOCH)

ZHOTOVITEL
Studio MAP s.r.o.

MĚŘÍTKO
1: 10 000