


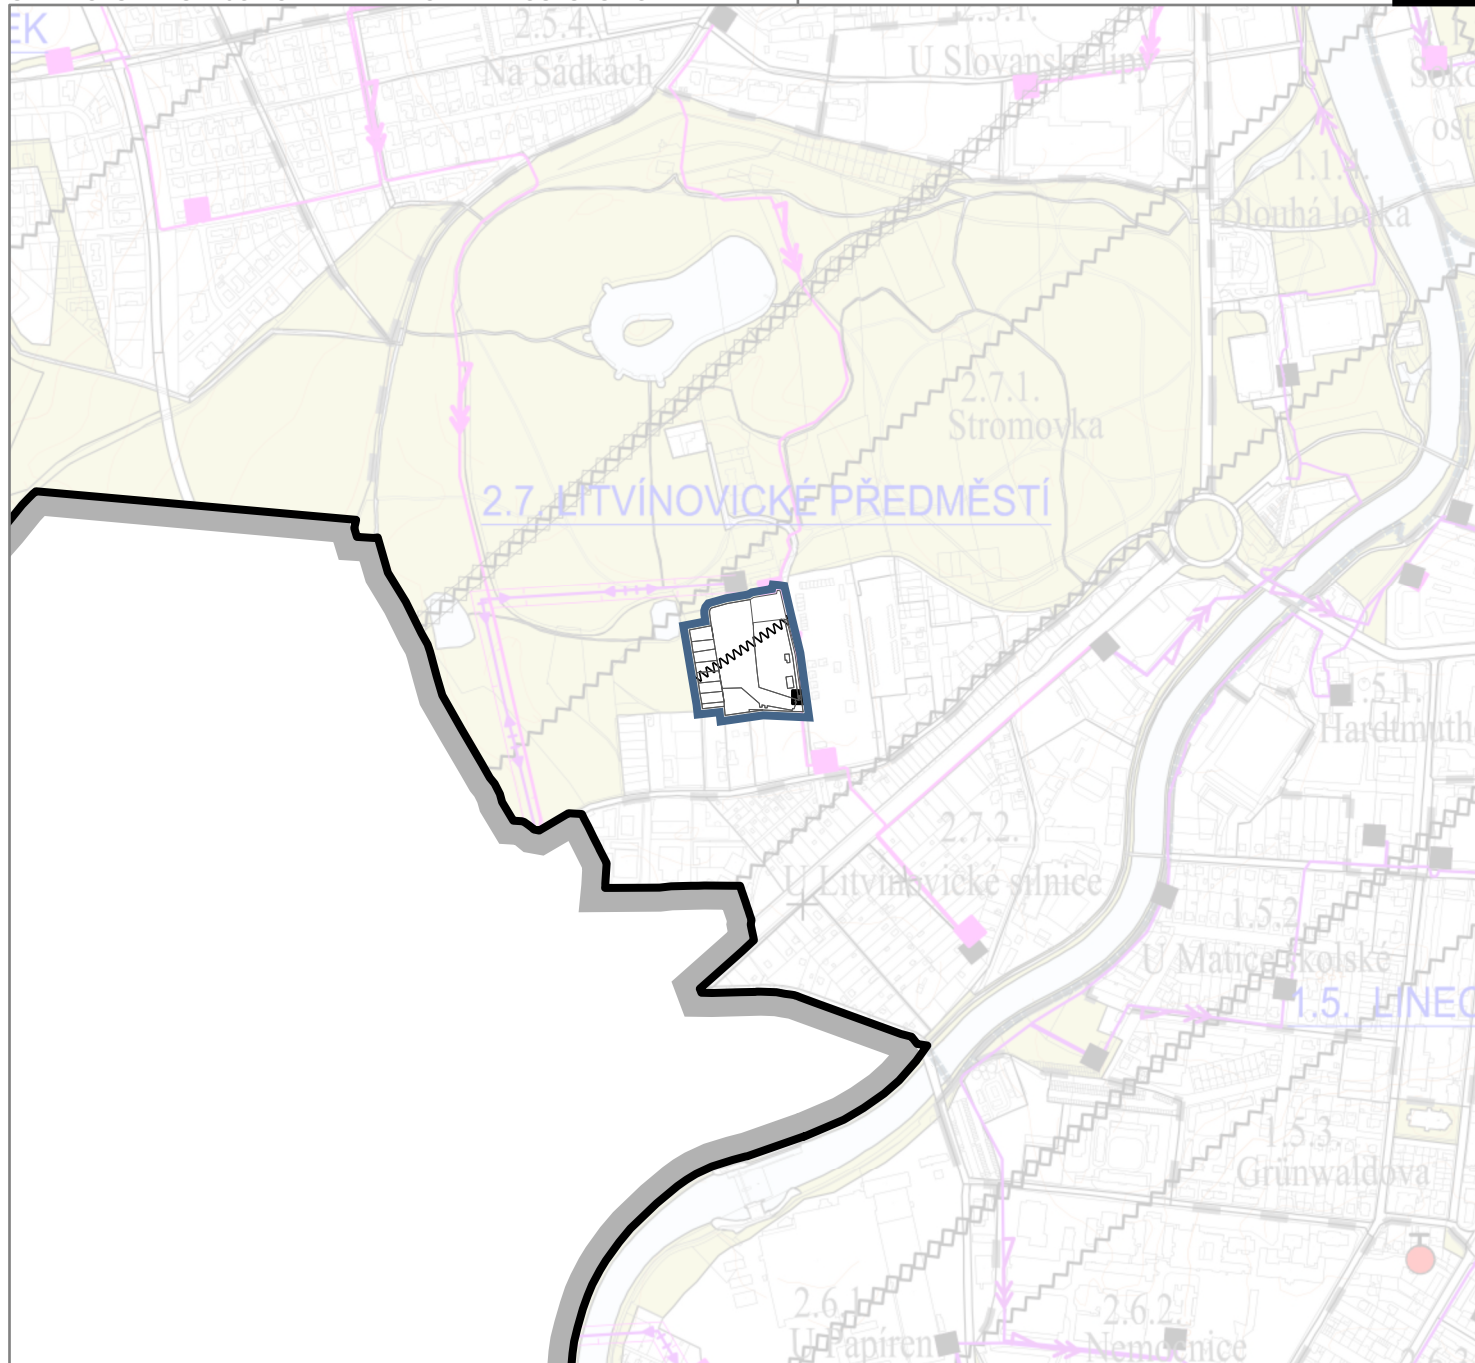

HRANICE, OSY A POPISY

ozn.	popis
	hranice správního území města
	hranice řešeného území
	hranice makrobloků

OCHRANNÉ REŽIMY

ozn.	popis
	radioreleová trasa
	transformační stanice VN

ZÁZNAM O ÚČINNOSTI

vydávající správní orgán:	Zastupitelstvo města České Budějovice
datum nabytí účinnosti:	12.12.2024
pořizovatel:	Magistrát města České Budějovice Odbor územního plánování
oprávněná osoba pořizovatele:	Ing. Pavla Kodadová

ZÁSOBOVÁNÍ ÚZEMÍ ELEKTŘINOU A RADIOKOMUNIKACE

ZHOTOVITEL
Studio MAP s.r.o.

MĚŘÍTKO
1:5 000