


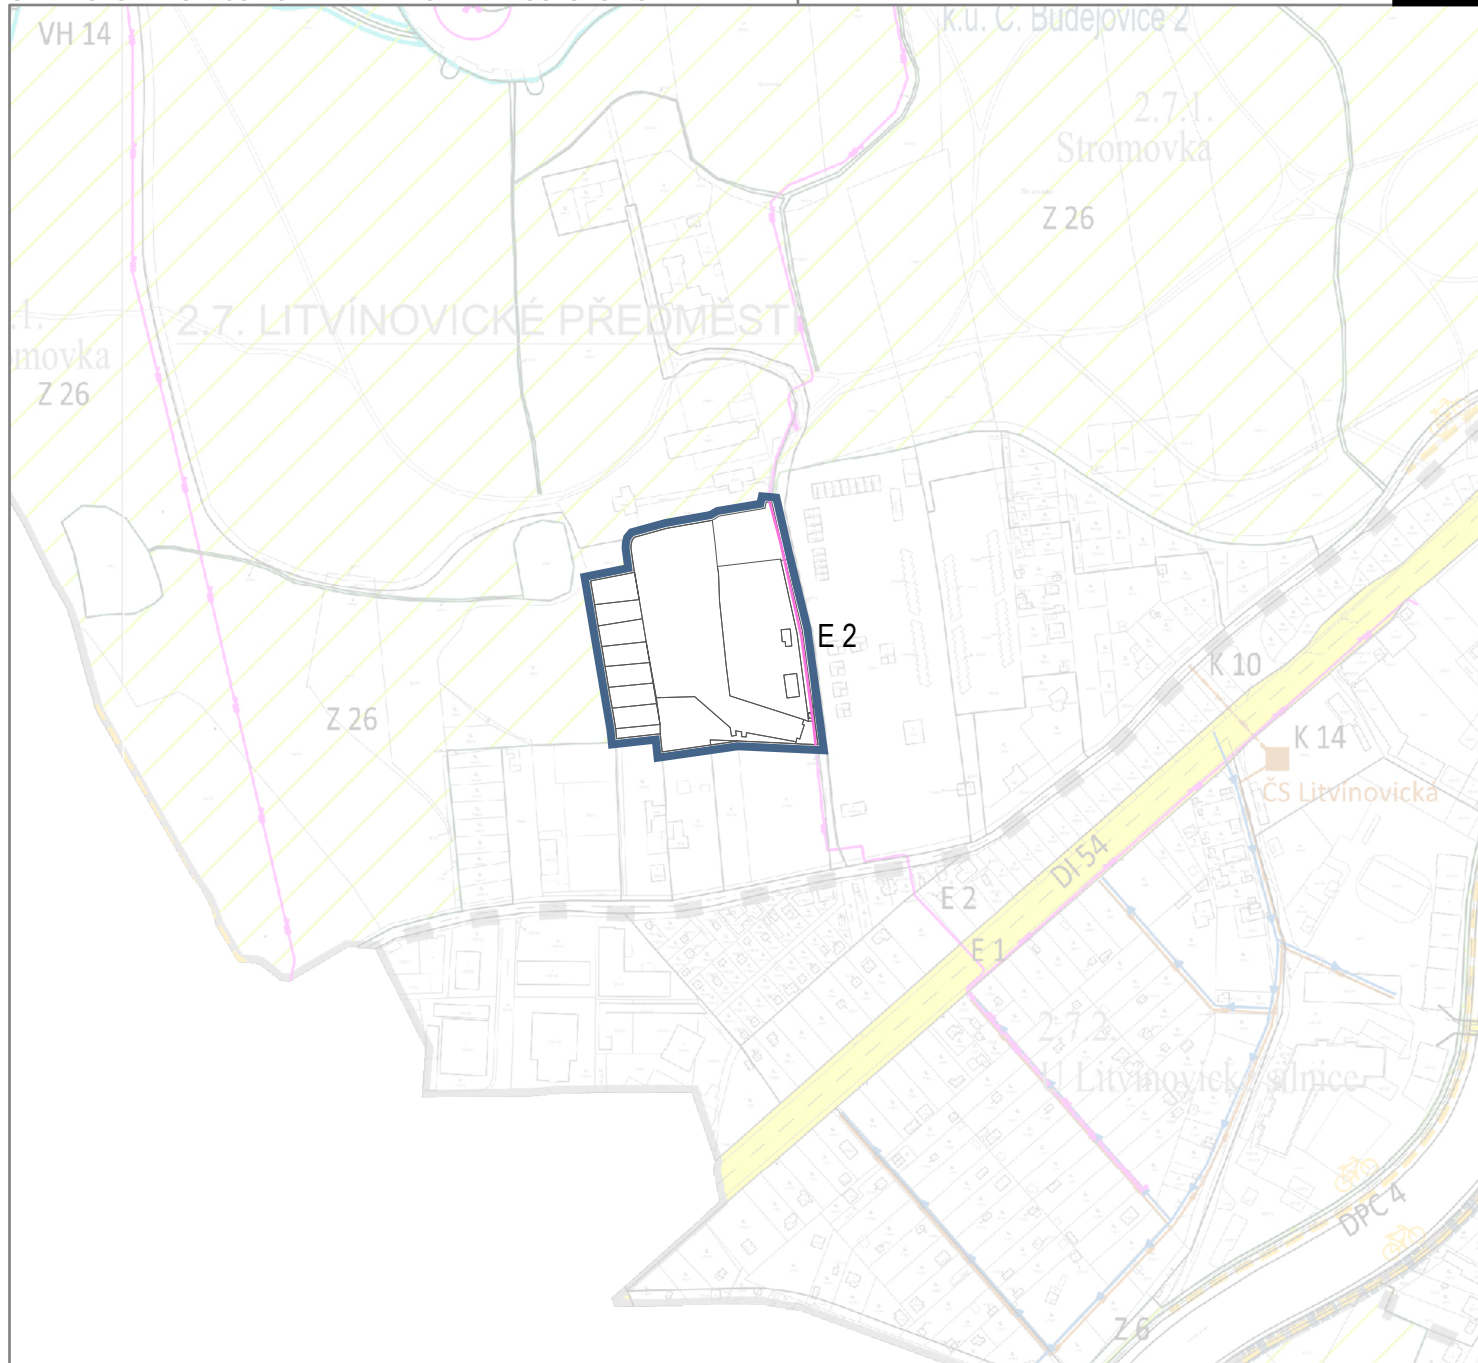

#### VEŘEJNĚ PROSPĚŠNÉ STAVBY

ozn. popis

#### ZÁSOBOVÁNÍ ELEKTRICKOU ENERGIÍ

kabelové vedení VN

#### HRANICE, OSY A POPISY

ozn. popis

hranice řešeného území

hranice makrobloků

hranice lokalit

#### ZÁZNAM O ÚČINNOSTI

vydávající správní orgán:

datum nabytí účinnosti:

pořizovatel:

oprávněná osoba pořizovatele:

Zastupitelstvo města České Budějovice

12.12.2024

Magistrát města České Budějovice

Odbor územního plánování

Ing. Pavla Kodadová

Pozn: Změnou ÚPnM nedochází ke změně ve vedení VPS.  
Změna ÚPnM respektuje její vymezení v územním plánu  
města České Budějovice.

VÝKRES VEŘEJNĚ PROSPĚŠNÝCH STAVEB,  
OPATŘENÍ A ASANACÍ

ZHOTOVITEL

Studio MAP s.r.o.

MĚŘÍTKO

1 : 5 000