


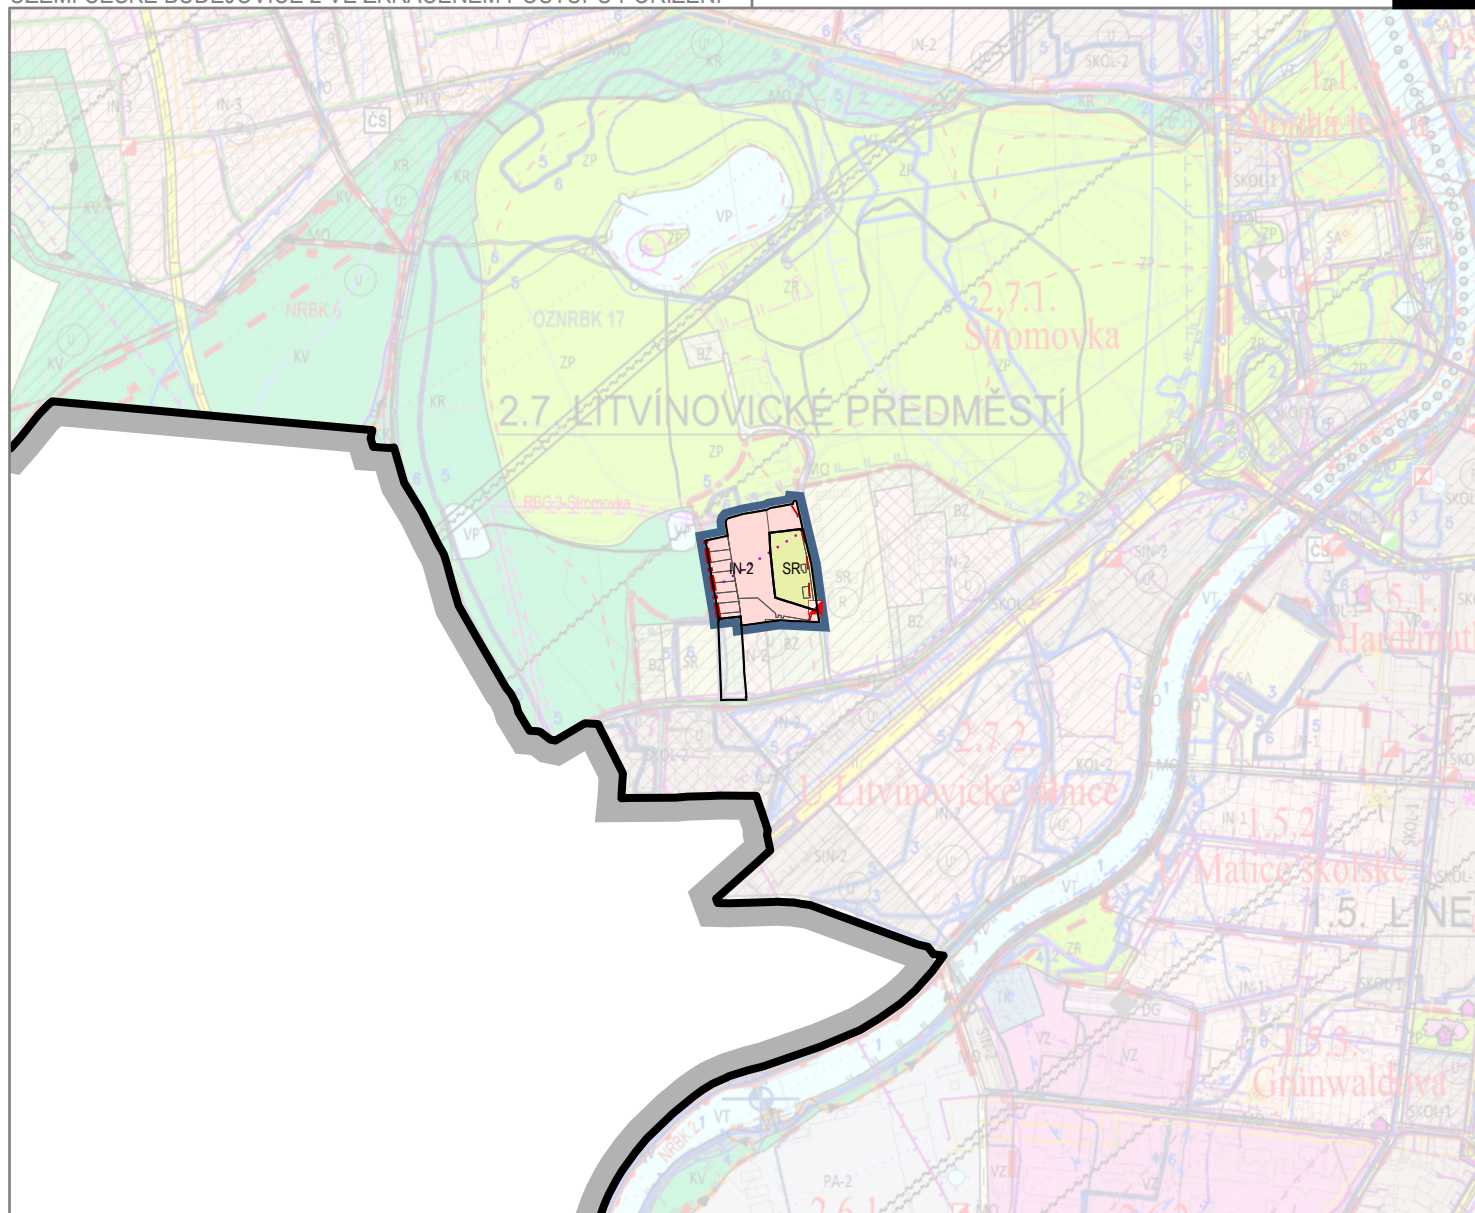

PLOCHY S ROZDÍLNÝM ZPŮSOBEM VYUŽITÍ

ozn.	popis
IN	území s převažujícím charakterem obytným individuálním
SR	území pro sport a rekreaci

OZNAČENÍ INDEXEM PRO FUNKCE PLOCH

IN-2	území pro bydlení individuální - předměstí
------	--

HRANICE, OSY A POPISY

ozn.	popis
	hranice správního území města
	hranice řešeného území
	hranice makrobloků
	ÚSES biocentrum regionální a nadregionální

LIMITY VYUŽITÍ ÚZEMÍ

ozn.	popis
	elektrické stanice
	radioreleové trasy

OCHRANNÉ REŽIMY

ozn.	popis
	významný krajinný prvek

ZVLÁŠTNÍ ZÁJMY MINISTERSTVA OBRANY

Celé správní území je zájmovým územím Ministerstva obrany z hlediska povolování vyjmenovaných druhů staveb.

Celé řešené území leží v:

- ochranném pásmu území zvláštních zájmů Třebotovice
- ochranném pásmu letiště s výškovým omezením staveb
- ochranném pásmu radiolokačního prostředku RTH Třebotovice
- oblasti s archeologickými nálezy 3. kategorie
- zranitelné oblasti: k.ú. České Budějovice 7, k.ú. Kaliště u Č.B. a k.ú. Třebotovice

ZÁZNAM O ÚČINNOSTI

vydávající správní orgán:	Zastupitelstvo města České Budějovice
datum nabytí účinnosti:	12.12.2024
pořizovatel:	Magistrát města České Budějovice Odbor územního plánování
oprávněná osoba pořizovatele:	Ing. Pavla Kodadová

KOORDINAČNÍ VÝKRES

ZHOTOVITEL
Studio MAP s.r.o.

MĚŘÍTKO
1: 10 000