


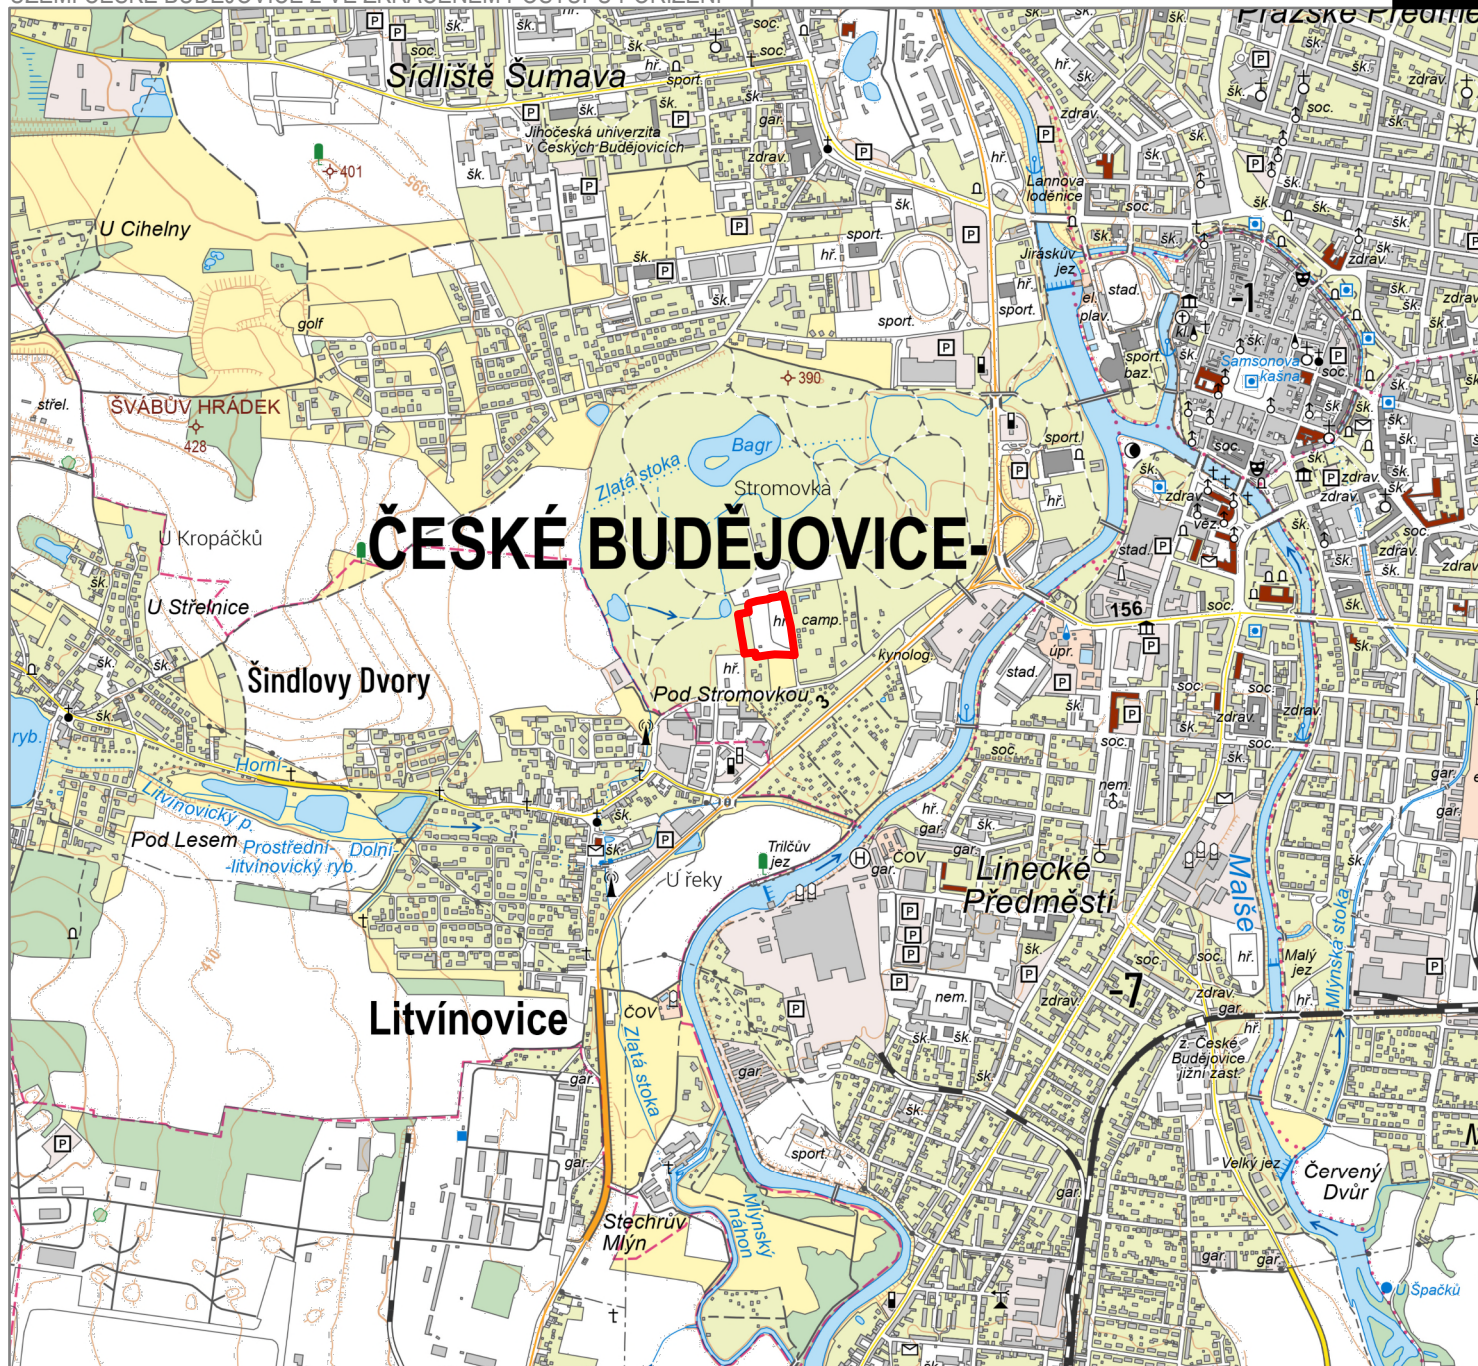

HRANICE, OSY A POPISY

ozn. popis

hranice řešeného území

ZÁZNAM O ÚČINNOSTI

vydávající správní orgán:

datum nabytí účinnosti:

pořizovatel:

oprávněná osoba pořizovatele: Ing. Pavla Kodadová

Zastupitelstvo města České Budějovice

12.12.2024

Magistrát města České Budějovice

Odbor územního plánování

VÝKRES ŠIRŠÍCH VZTAHŮ

ZHOTOVITEL

Studio MAP s.r.o.

MĚŘÍTKO

1 : 20 000