



ULIČNÍ ŘEZY


UR01

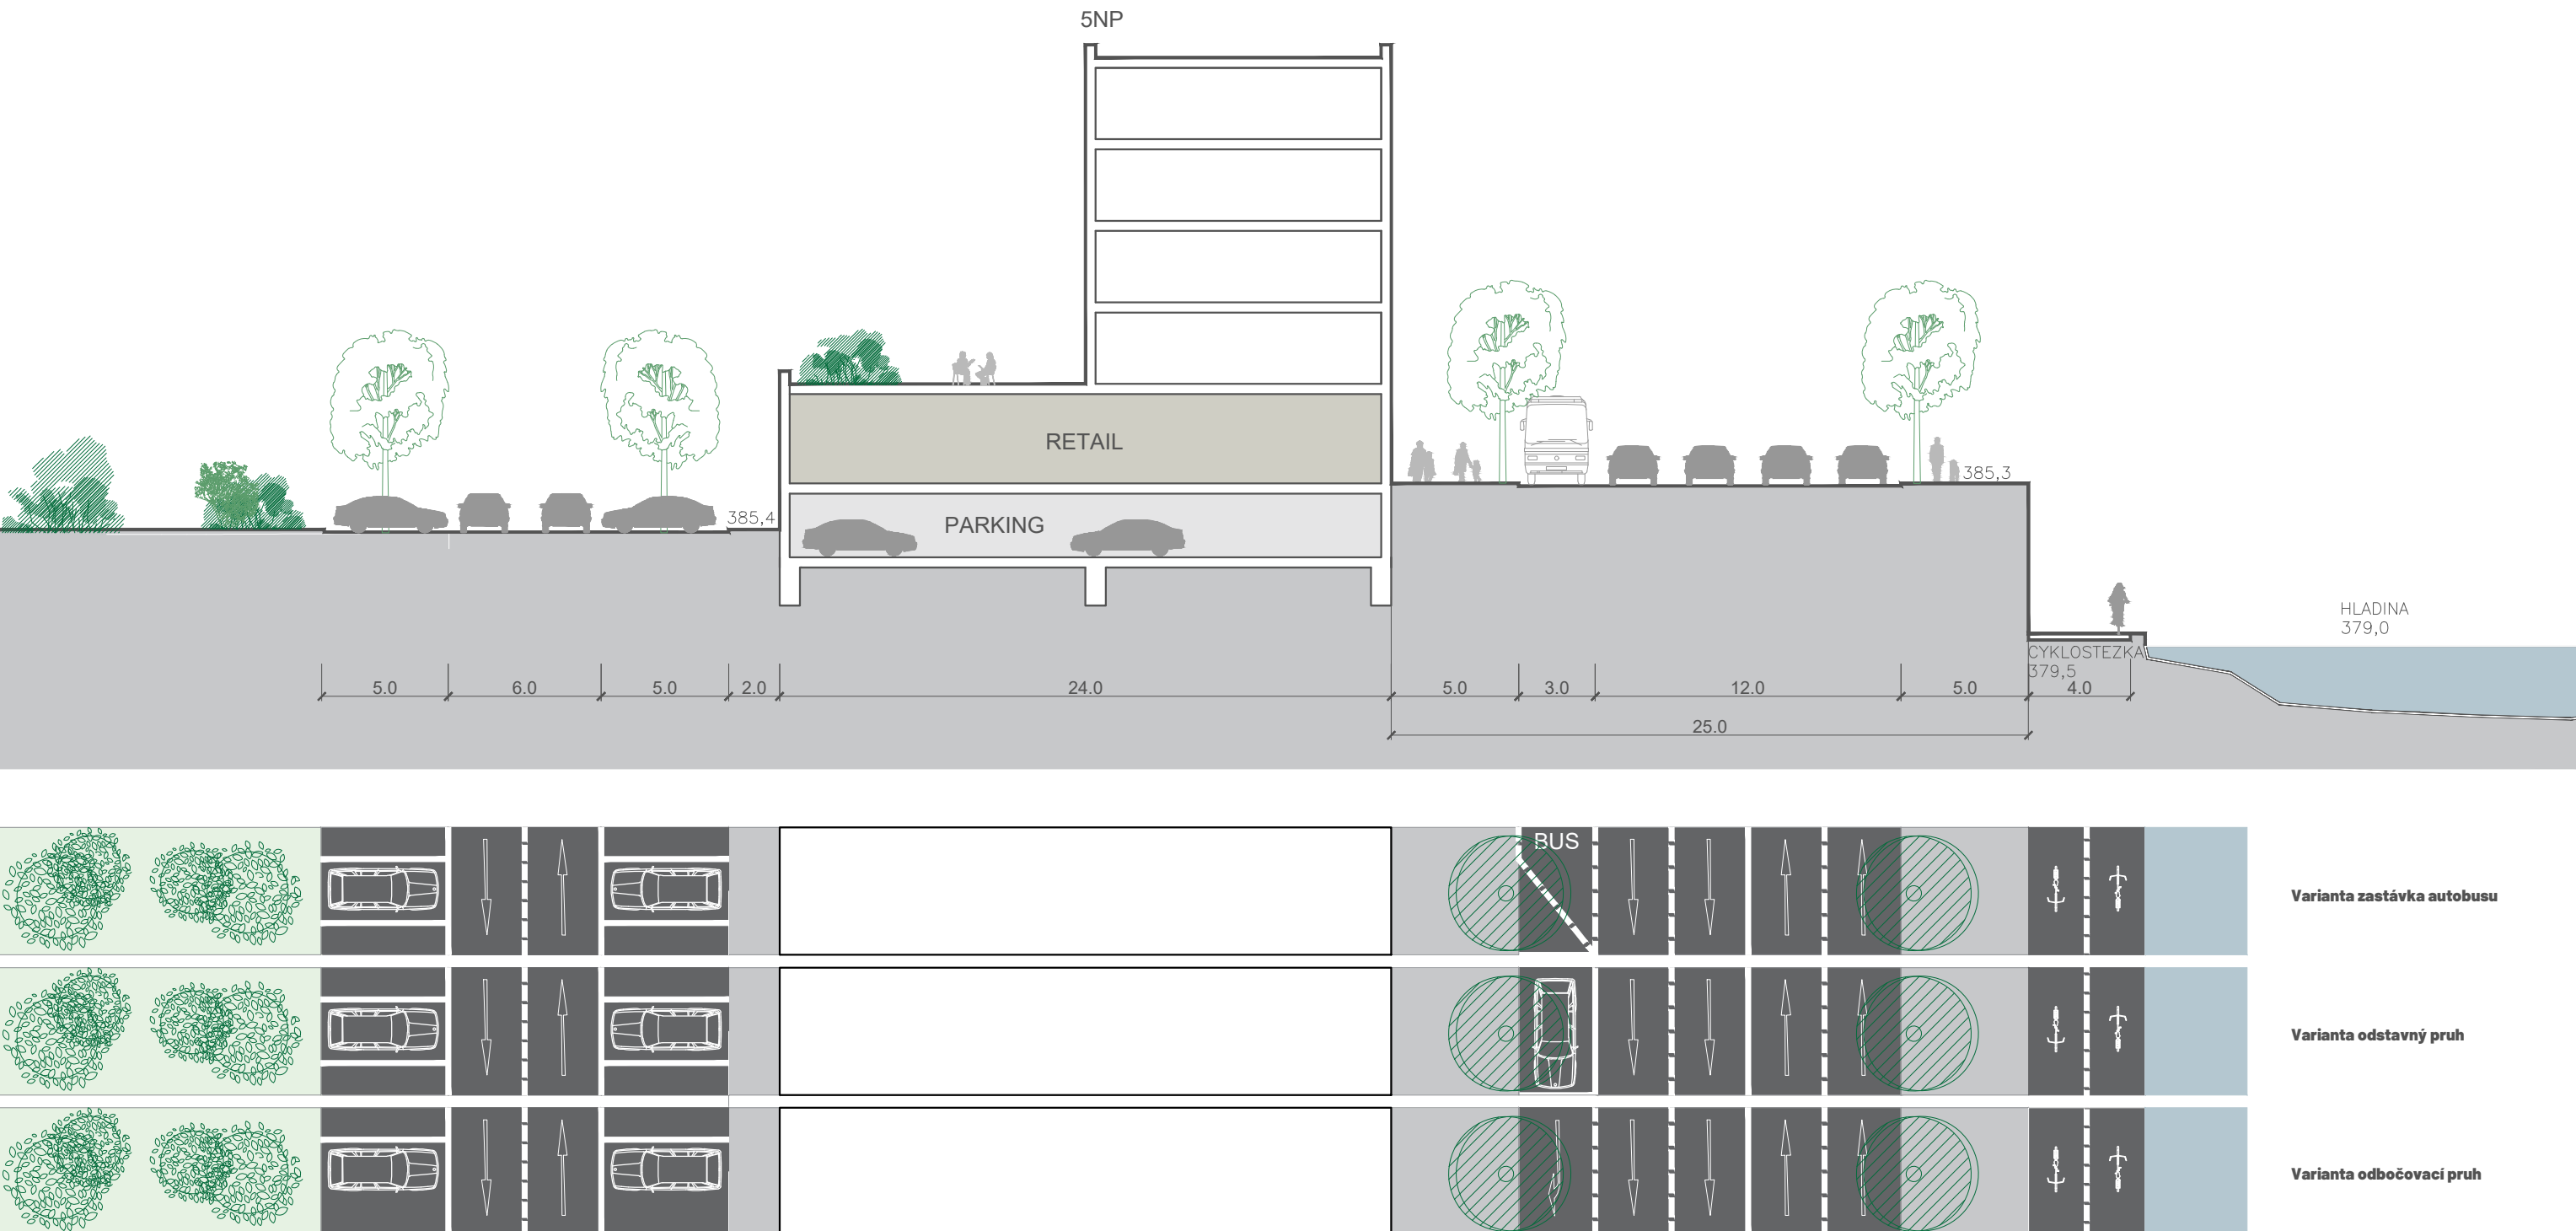

UR02

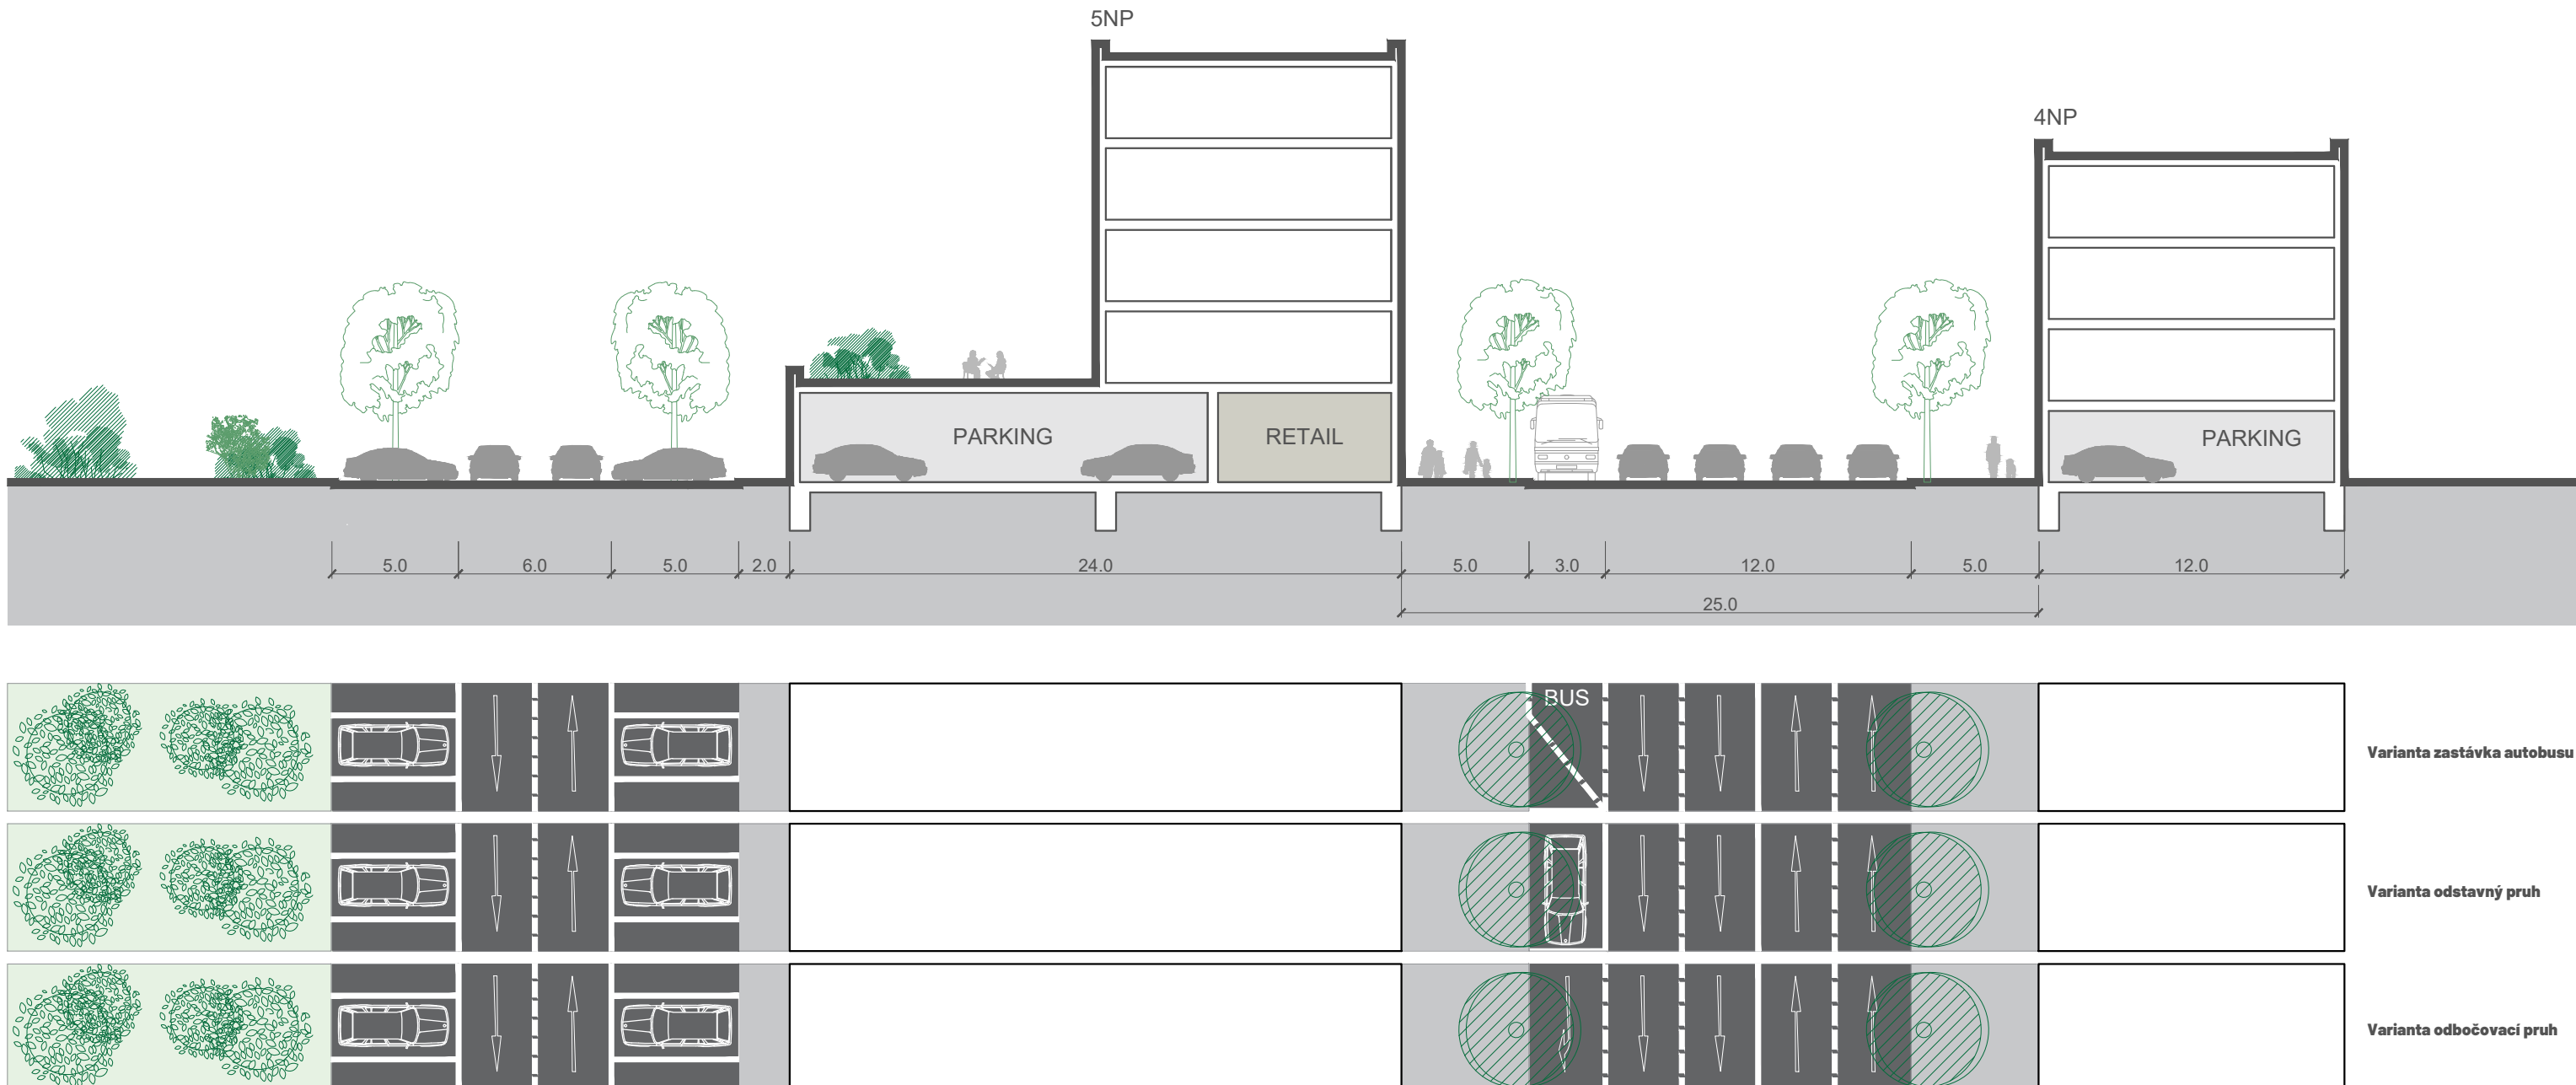

UR03

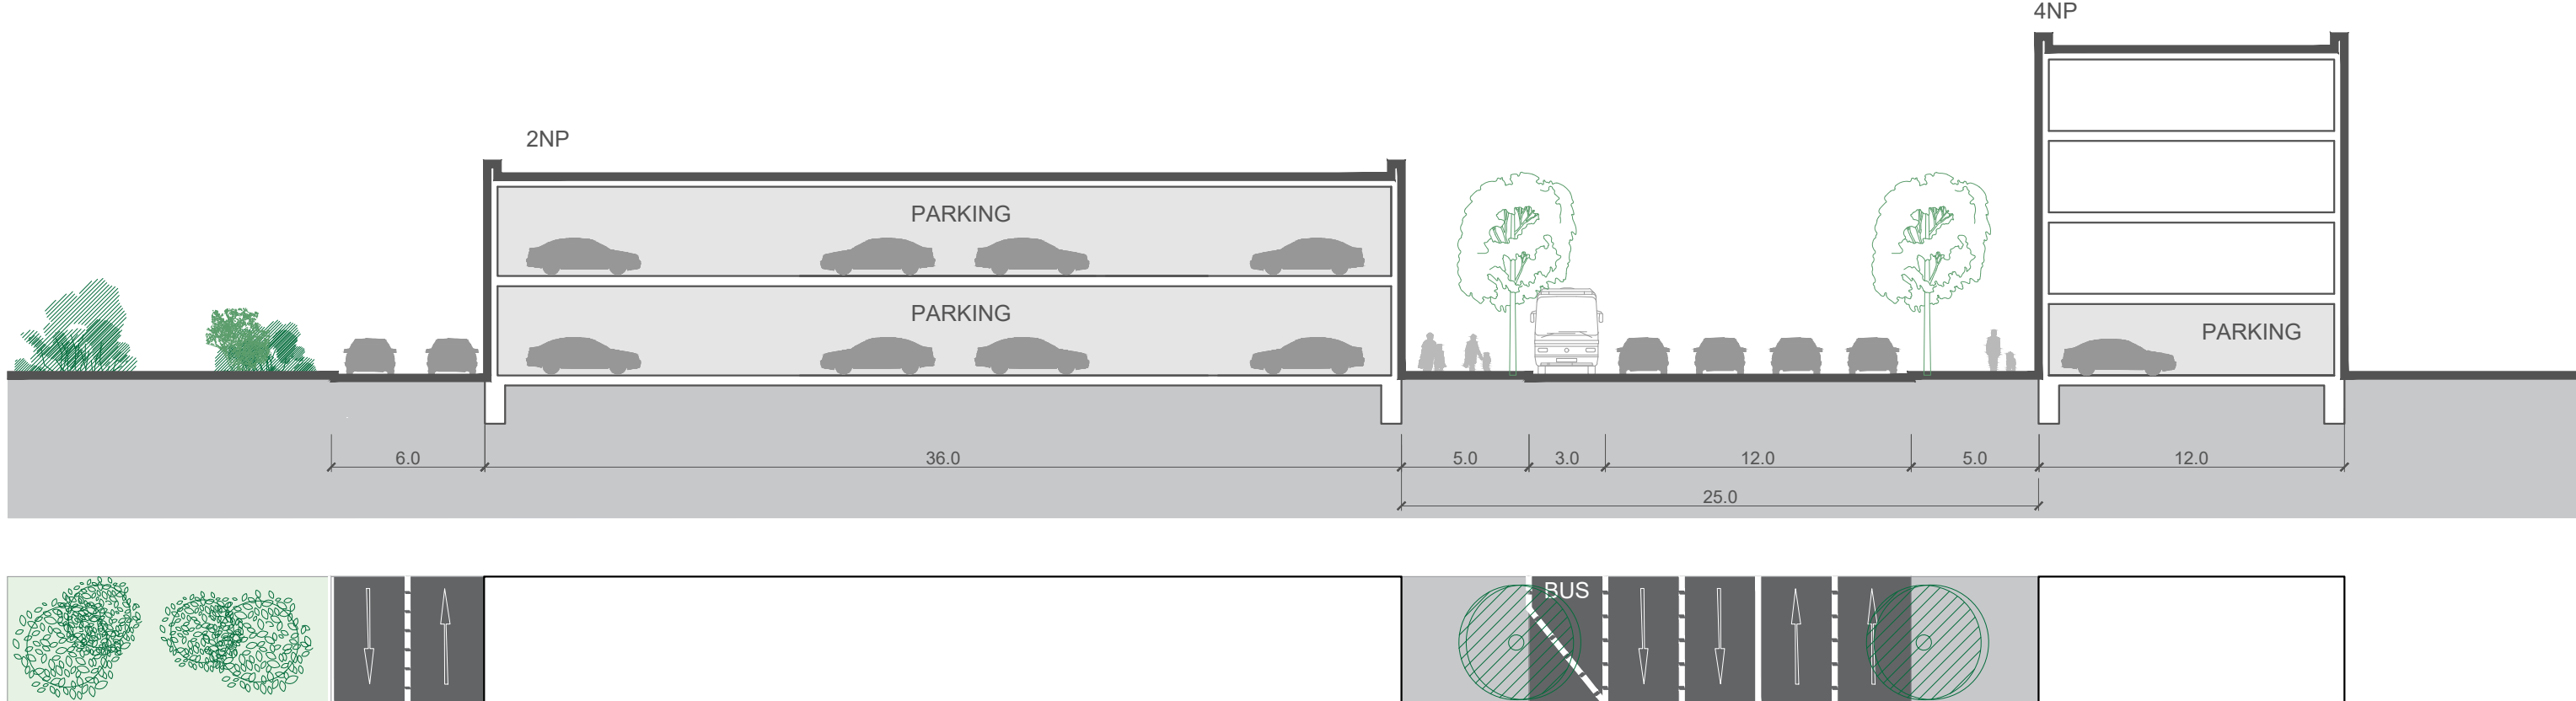

ULIČNÍ PROFILY

UL01


Městská třída s jedním variabilním pruhem

UL02

Městská třída s dvěmi variabilními pruhy

UL03

Ulice mezi bytovými domy

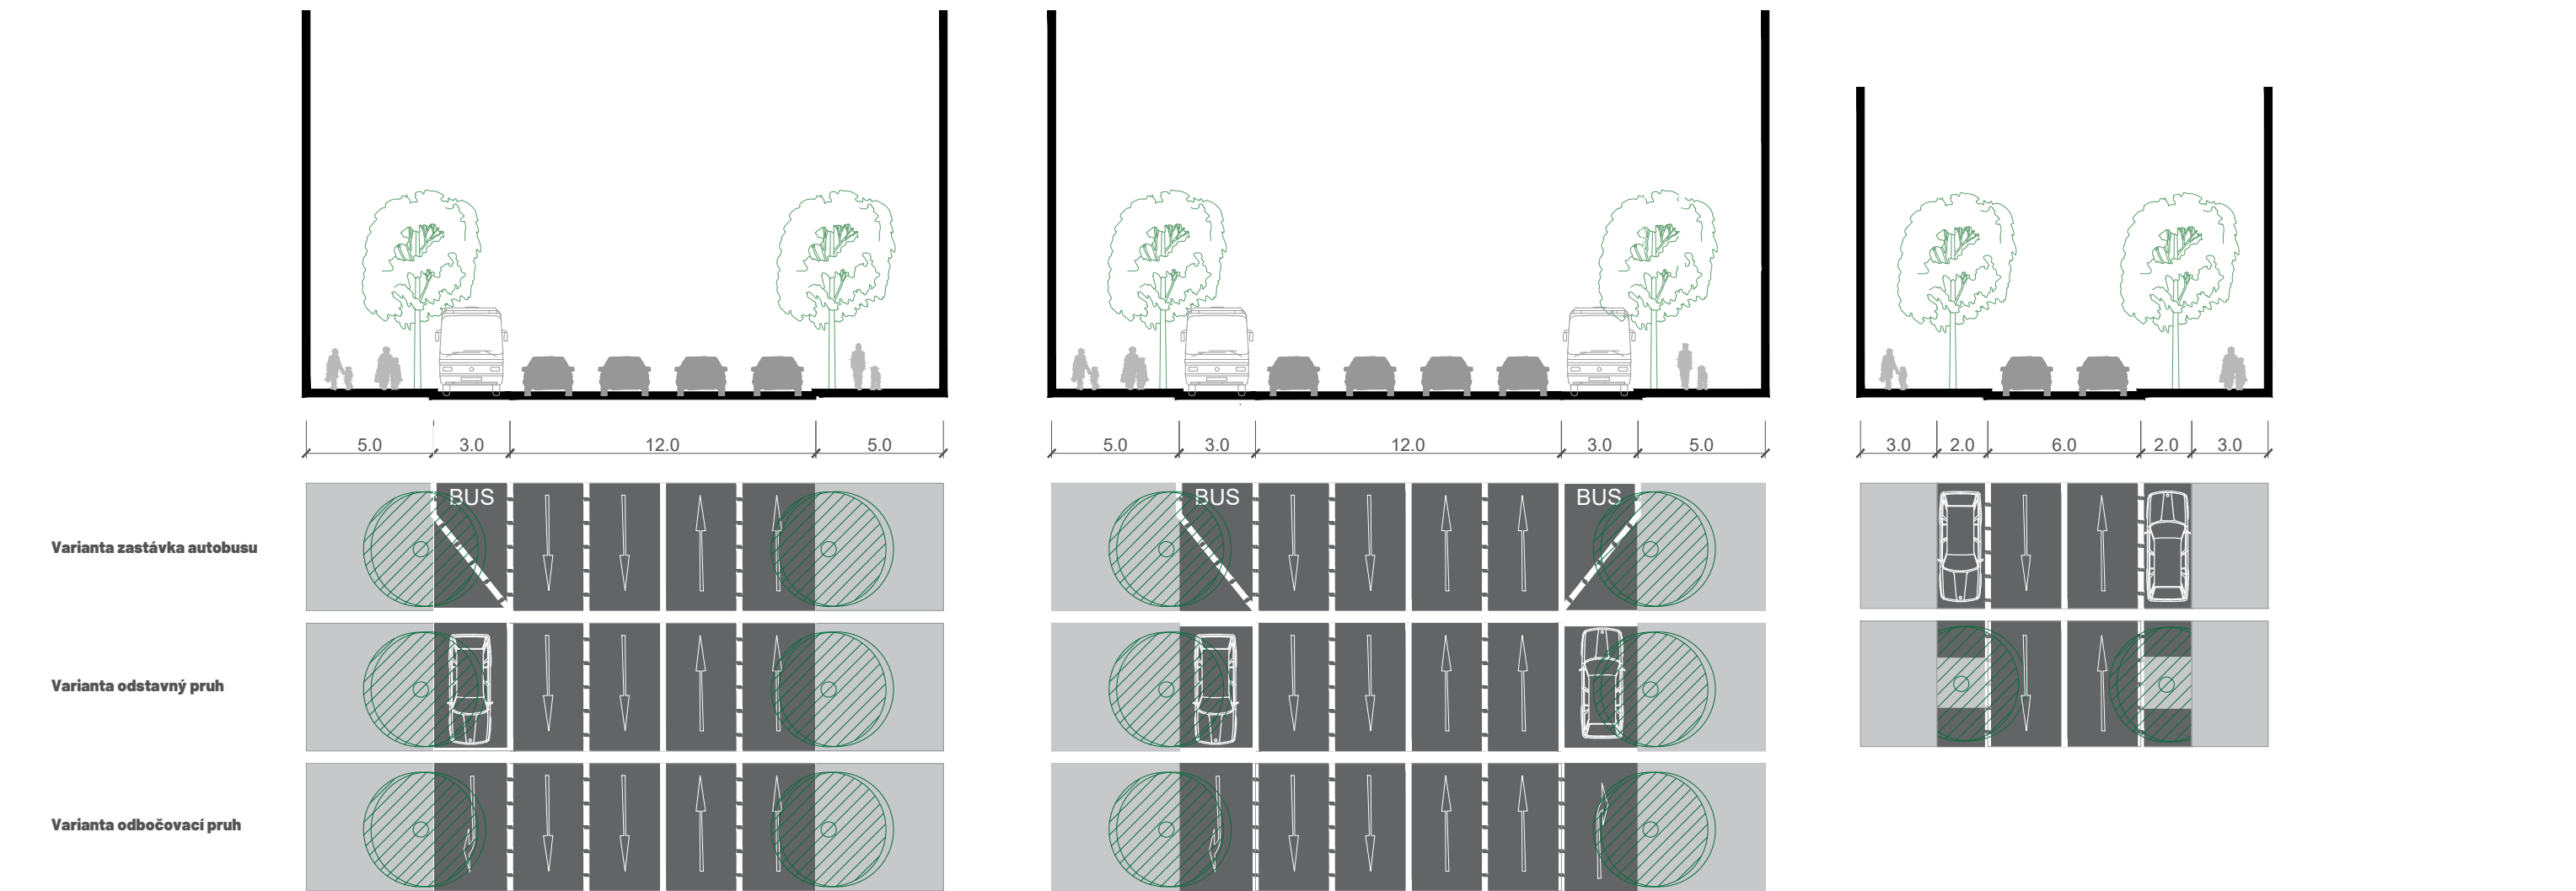

		NÁZEV AKCE/TITLE ÚZEMNÍ STUDIE LEVÝ BŘEH VLTAVY V K.Ú. ČESKÉ BUDĚJOVICE 2		
INVESTOR - POŘIZOVATEL Magistrát města České Budějovice, odbor územního plánování				
ZPRACOVATEL /INVESTIGATOR				
ARCHITEXTONICKO STAVBNÍŘEŠENÍ A ⁰ 0 _n 0 A8000 s. r. o. Sídlo Radniční 136/7, 370 01 České Budějovice +420 386 352 737 cb@a8000.cz		ID datové schránky: bw5zmt8 A8000 s. r. o. Pobočka Vocelova 578/1, 120 00 Praha 2 +420 224 422 411 praha@a8000.cz	AUTORIZOVANÁ OSOBA HL. ARCHITEKT PROJEKTU PROJEKČNÍ TÝM ZENKL CB, spol. s r.o. POPELA - sadovnictví, krajinnářství PROPLYN CB, s.r.o. Elektro projekce Mráz ČEVAK a.s. GRAFIKA	Ing. Martin Krupauer Ing. arch. Michael Vojtěchovský Ing. arch. Monika Ohrazdová MgA. Támara Chřová Ing. arch. Lenka Baková Ing. Ondřej Zenkl Ing. Ivana Popelová Ing. Jakub Tošner Ing. František Mráz Ing. Silvie Engelová Ing. Martina Havlová Jana Březinová
NÁZEV VÝKRESU/DRAWING NAME Uliční profily				VÝKRES Č. / DRAWING NO. 7.1
FÁZE PD/PHASE OF PD Územní studie	ČÍSLO ZAKÁZKY/CONTRACT NO. 230501	MĚŘÍTKO/SCALE 1:250	FORMÁT/PAPER SIZE 420 x 1000	DATUM/DATE 2024-08