


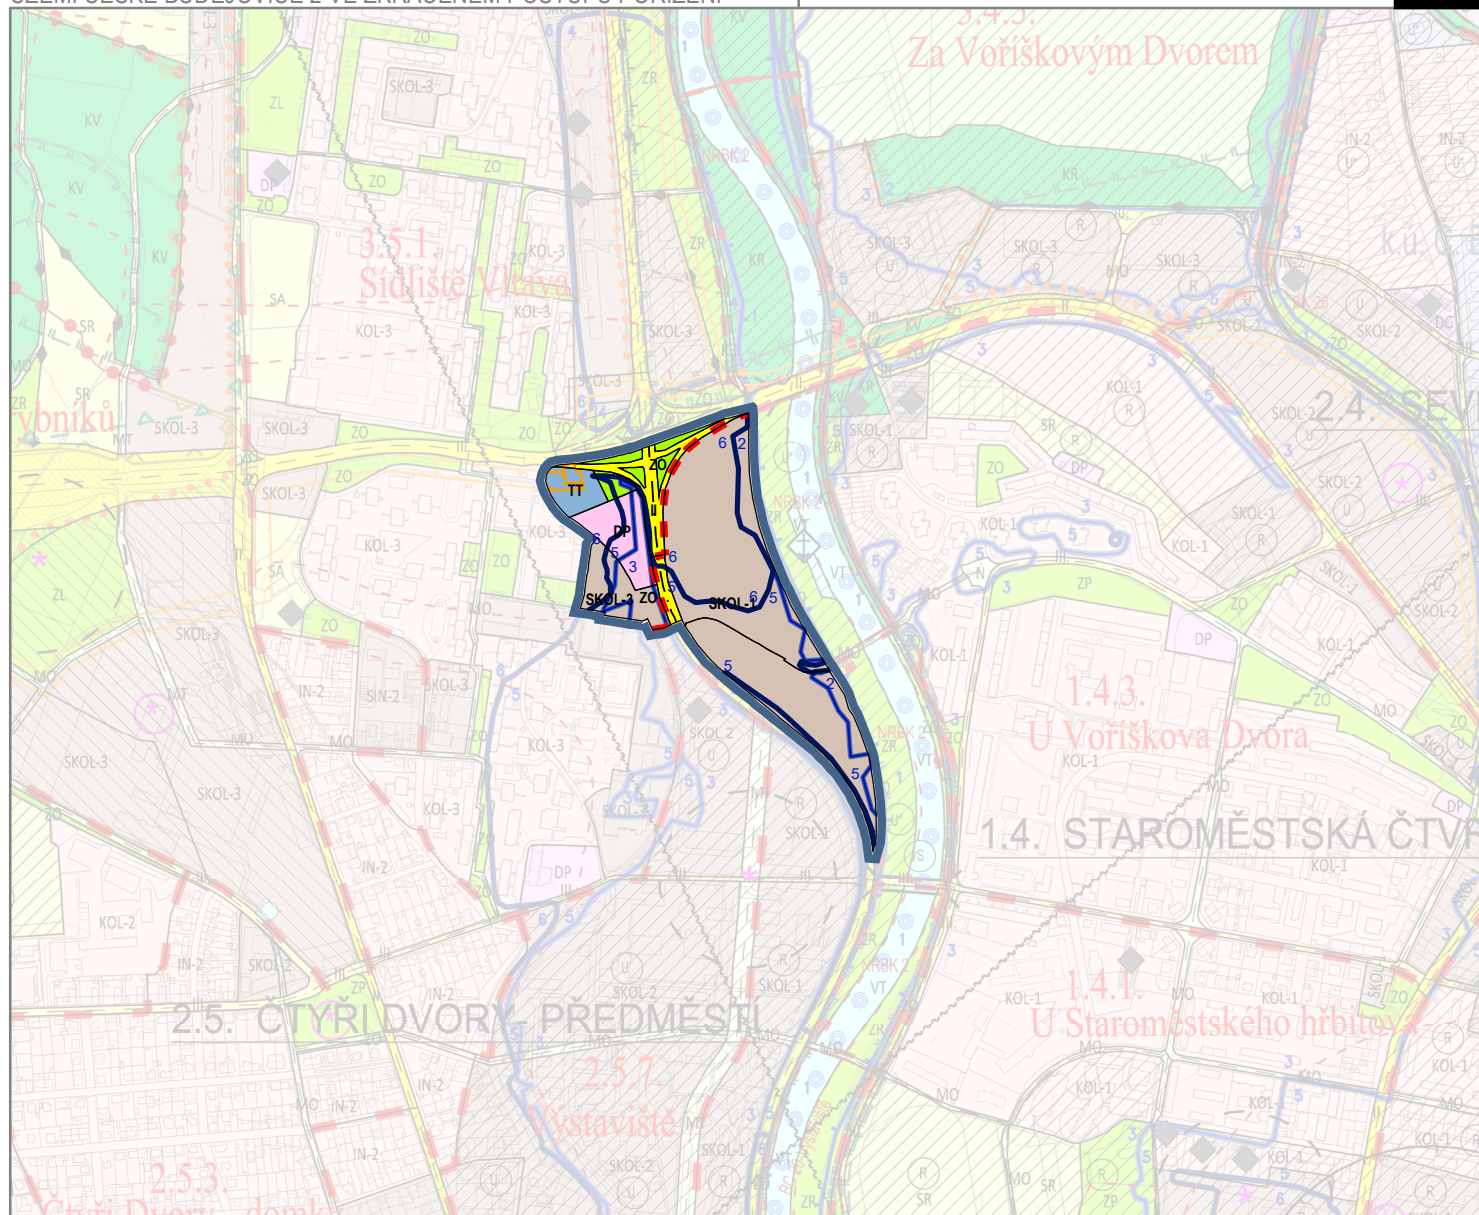

PLOCHY S ROZDÍLNÝM ZPŮSOBEM VYUŽITÍ

ozn.	popis
SKOL	smíšená území s bydlením kolektivního charakteru
TT	území pro technickou vybavenost
DP	území pro dopravní stavby, služby a zařízení
II	místní komunikace II. třídy - městské třídy a sběrné komunikace
ZO	území městské zeleně

OZNAČENÍ INDEXEM PRO FUNKCE PLOCH

SKOL-1	území smíšená s bydlením kolektivního charakteru - město
SKOL-3	území smíšená s bydlením kolektivního charakteru - příměstí
TT	území pro technickou vybavenost - teplo
DP	území pro parkování
II	místní komunikace II. třídy - městské třídy a sběrné komunikace
ZO	území zeleně ostatní

HRANICE, OSY A POPISY

ozn.	popis
	hranice řešeného území
	hranice makrobloků
	hranice lokalit
	kompoziční osy

OCHRANNÉ REŽIMY

ozn.	popis
	ochranné pásmo tepelných napaječů

KATEGORIE ÚZEMÍ MĚSTA VE VZTAHU K PRŮBĚHU POVODNĚ A PROTIPOVODŇOVÉ OCHRANY

	hranice mezi jednotlivými kategoriemi území
2 3 5 6	označení jednotlivých typů

ZÁZNAM O ÚČINNOSTI

vydávající správní orgán:	Zastupitelstvo města České Budějovice
datum nabytí účinnosti:	25.03.2025
pořizovatel:	Magistrát města České Budějovice Odbor územního plánování
oprávněná osoba pořizovatele:	Ing. Pavla Kodadová

HLAVNÍ VÝKRES – FUNKČNÍ REGULACE ÚZEMÍ (FUNKČNÍ ŘEŠENÍ PLOCH)

ZHOTOVITEL
Studio MAP s.r.o.

MĚŘÍTKO
1 : 10 000