


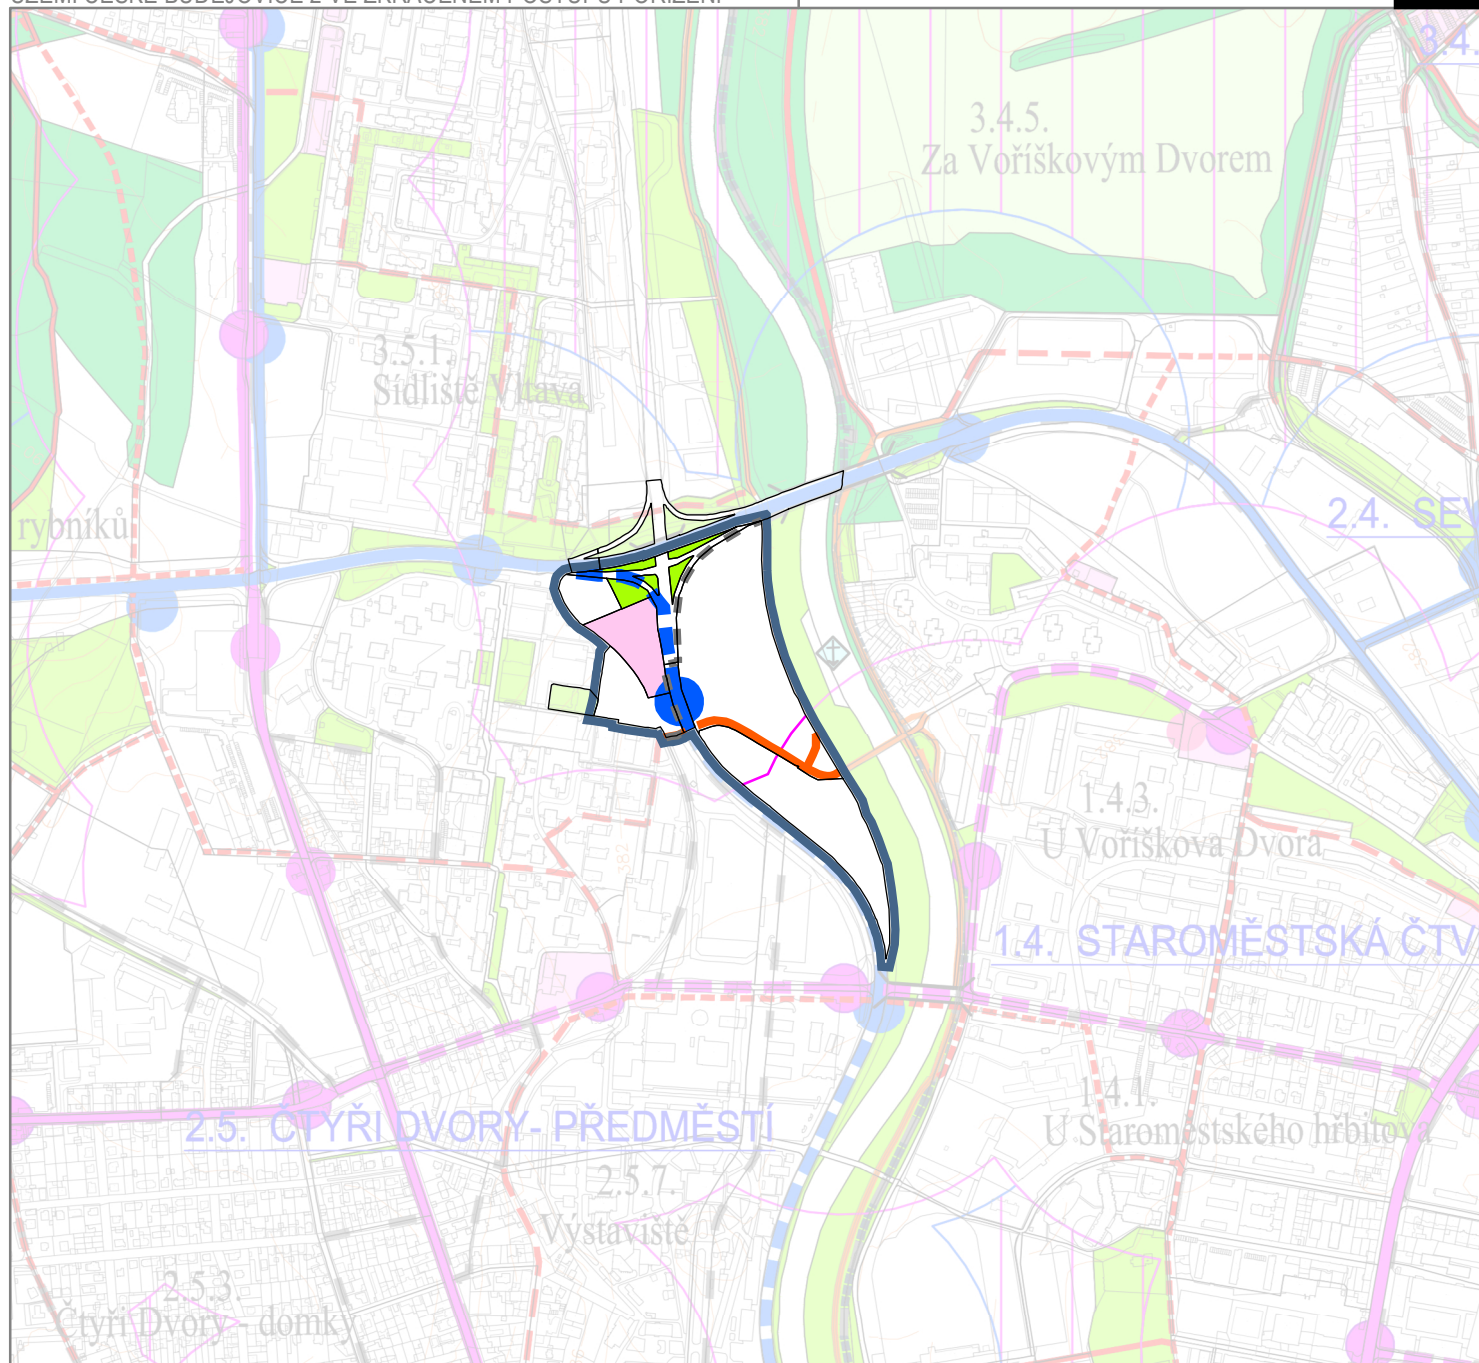

HRANICE, OSY A POPISY

ozn.	popis
	hranice řešeného území
	hranice makrobloků
	kompoziční osy
	hranice lokality

HROMADNÁ DOPRAVA

stav	návrh	popis
		zastávka A - BUS
		trasa A - BUS
		isochroma dostupnosti zastávek T - BUS do 5 min.
		cyklistická trasa

ZÁZNAM O ÚČINNOSTI

vydávající správní orgán:	Zastupitelstvo města České Budějovice
datum nabytí účinnosti:	25.03.2025
pořizovatel:	Magistrát města České Budějovice Odbor územního plánování
oprávněná osoba pořizovatele:	Ing. Pavla Kodadová

PLOCHY S ROZDÍLNÝM ZPŮSOBEM VYUŽITÍ

ozn.	popis
	území městské zeleně
	území pro dopravní stavby, služby a zařízení

SCHÉMA VEDENÍ HROMADNÉ DOPRAVY

ZHOTOVITEL
Studio MAP s.r.o.

MĚŘÍTKO
1 : 10 000