


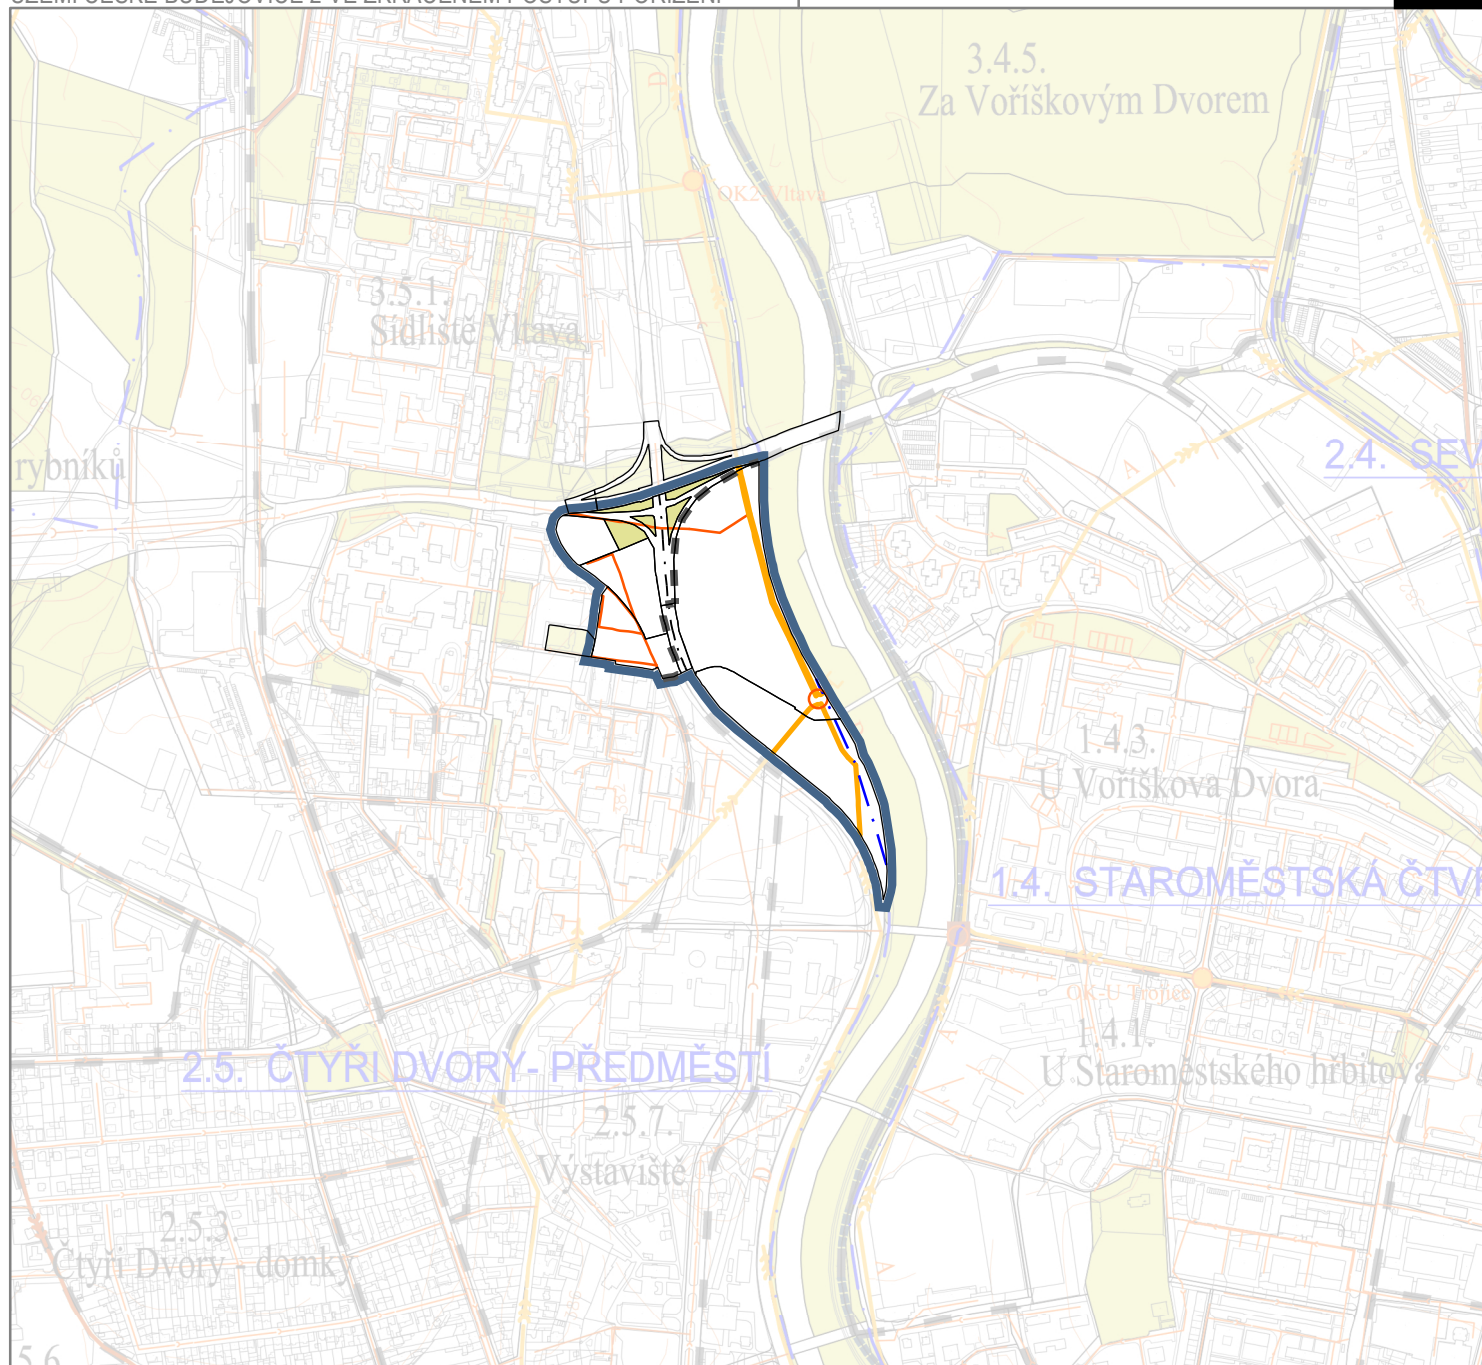

HRANICE, OSY A POPISY

ozn.	popis
	hranice řešeného území
	hranice makrobloků
	kompoziční osy
	hranice lokalit

PLOCHY

ozn.	popis
	území městské zeleně

ODKANALIZOVÁNÍ ÚZEMÍ

ozn.	popis
	významný jednotný kanalizační sběrač
	jednotný kanalizační sběrač
	odlehčovací komora
	rozsah území odkanalizovaného jednotnou stokovou sítí

ZÁZNAM O ÚČINNOSTI

vydávající správní orgán:	Zastupitelstvo města České Budějovice
datum nabytí účinnosti:	25.03.2025
pořizovatel:	Magistrát města České Budějovice Odbor územního plánování
oprávněná osoba pořizovatele:	Ing. Pavla Kodadová

ODKANALIZOVÁNÍ

ZHOTOVITEL
Studio MAP s.r.o.

MĚŘÍTKO
1: 10 000