


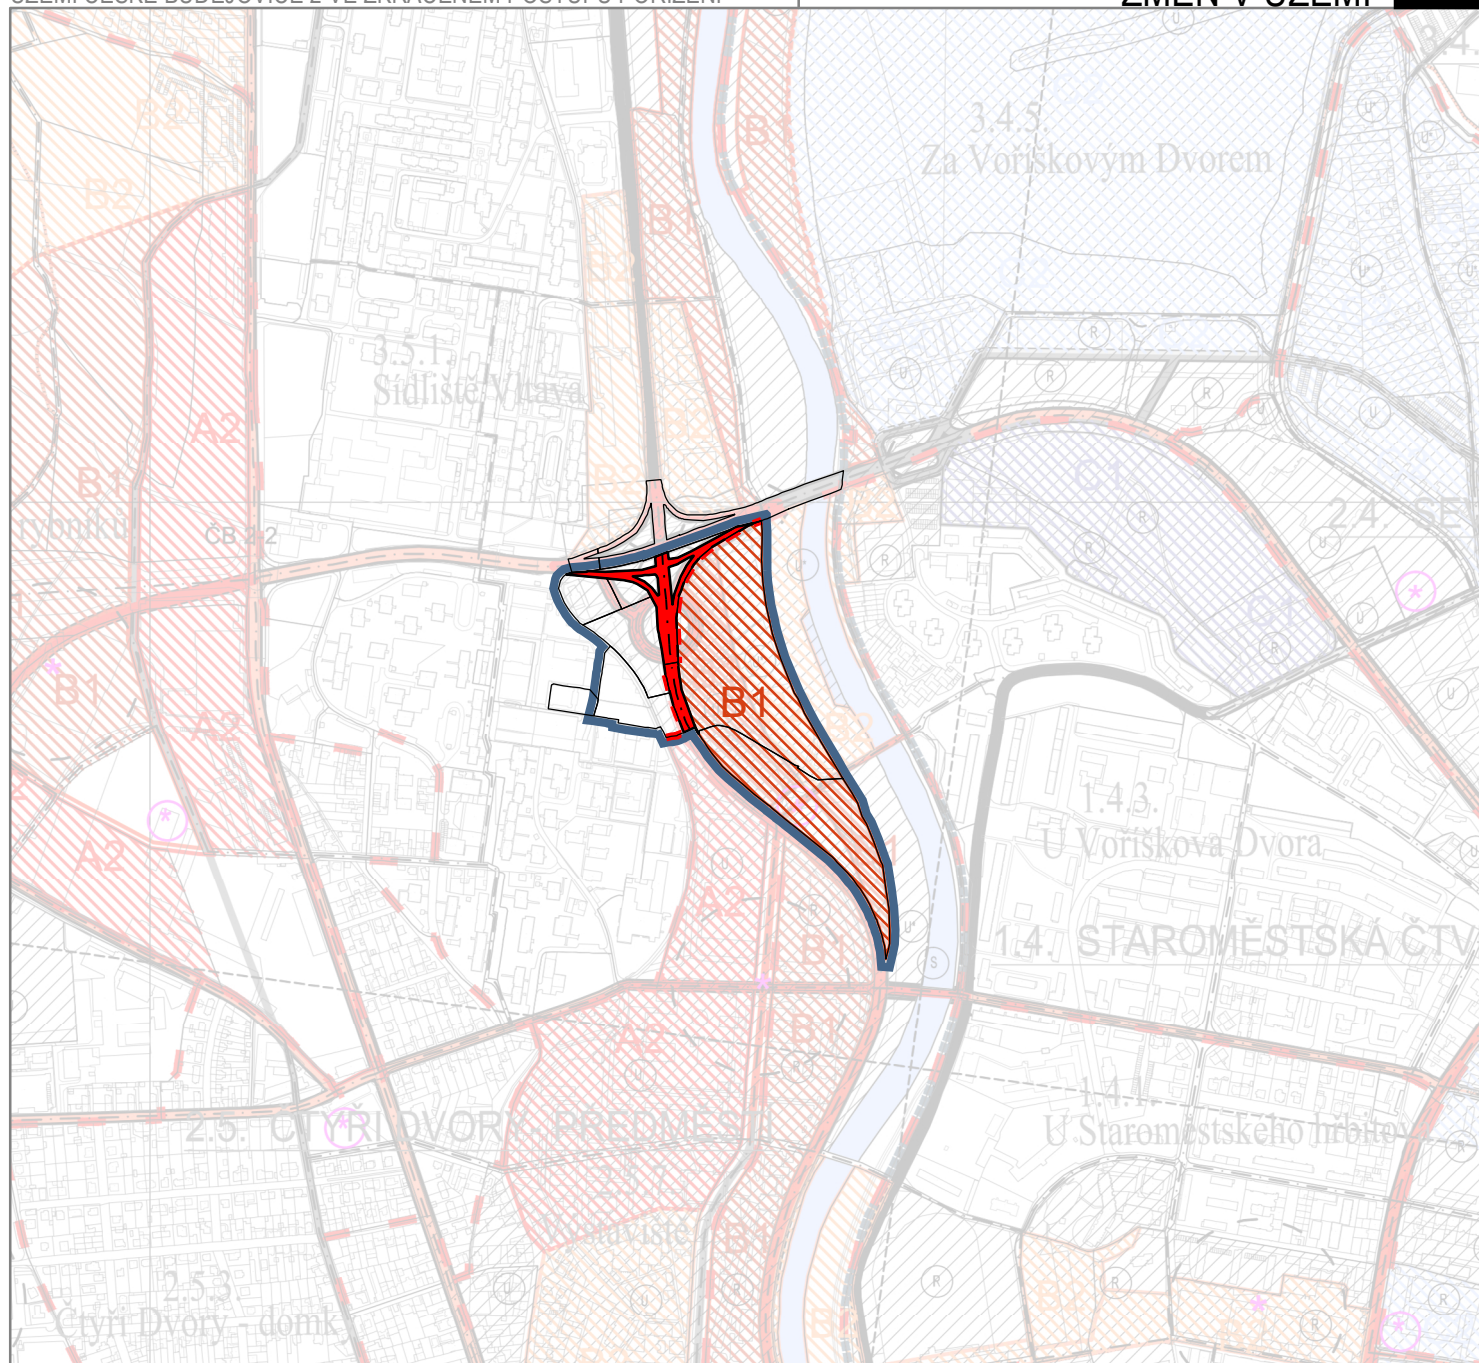

HRANICE, OSY A POPISY

ozn.	popis
	hranice řešeného území
	hranice makrobloků
	kompoziční osy
	hranice lokalit

ETAPIZACE

ozn.	popis
	B1
	A2

ZÁZNAM O ÚČINNOSTI

vydávající správní orgán:	Zastupitelstvo města České Budějovice
datum nabytí účinnosti:	25.03.2025
pořizovatel:	Magistrát města České Budějovice Odbor územního plánování
oprávněná osoba pořizovatele:	Ing. Pavla Kodadová

VYMEZENÍ ETAPIZACE ZMĚN V ÚZEMÍ

ZHOTOVITEL
Studio MAP s.r.o.

MĚŘÍTKO
1 : 10 000