


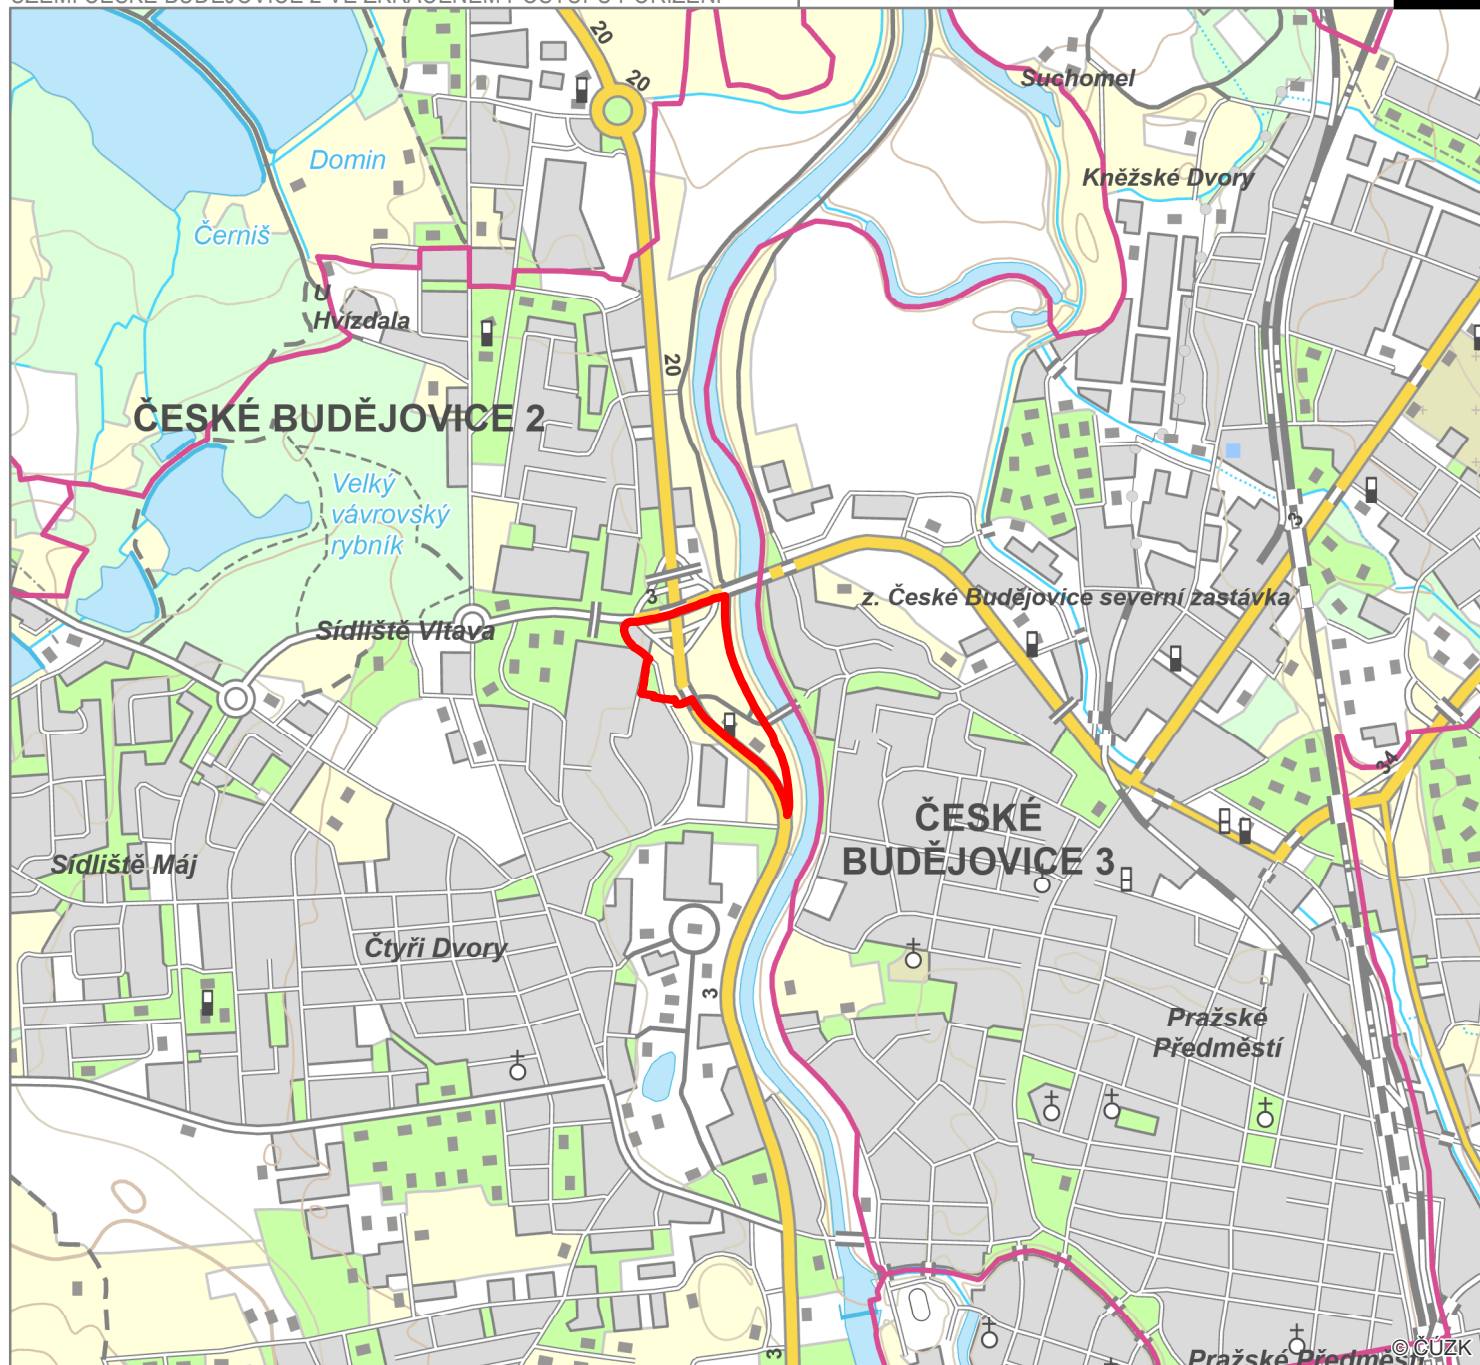

HRANICE, OSY A POPISY

ozn.	popis
	hranice řešeného území

ZÁZNAM O ÚČINNOSTI

vydávající správní orgán:	Zastupitelstvo města České Budějovice
datum nabytí účinnosti:	25.03.2025
pořizovatel:	Magistrát města České Budějovice Odbor územního plánování
oprávněná osoba pořizovatele:	Ing. Pavla Kodadová

VÝKRES ŠIRŠÍCH VZTAHŮ

ZHOTOVITEL
Studio MAP s.r.o.

MĚŘÍTKO
1 : 20 000