
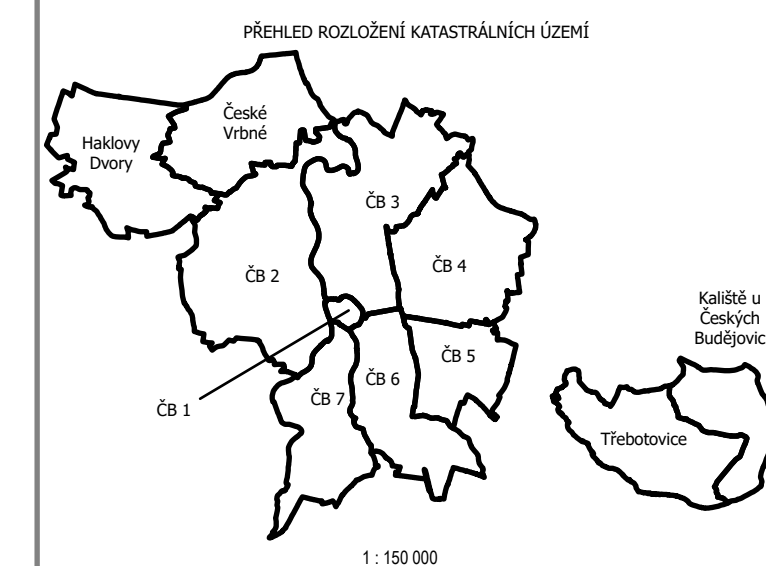
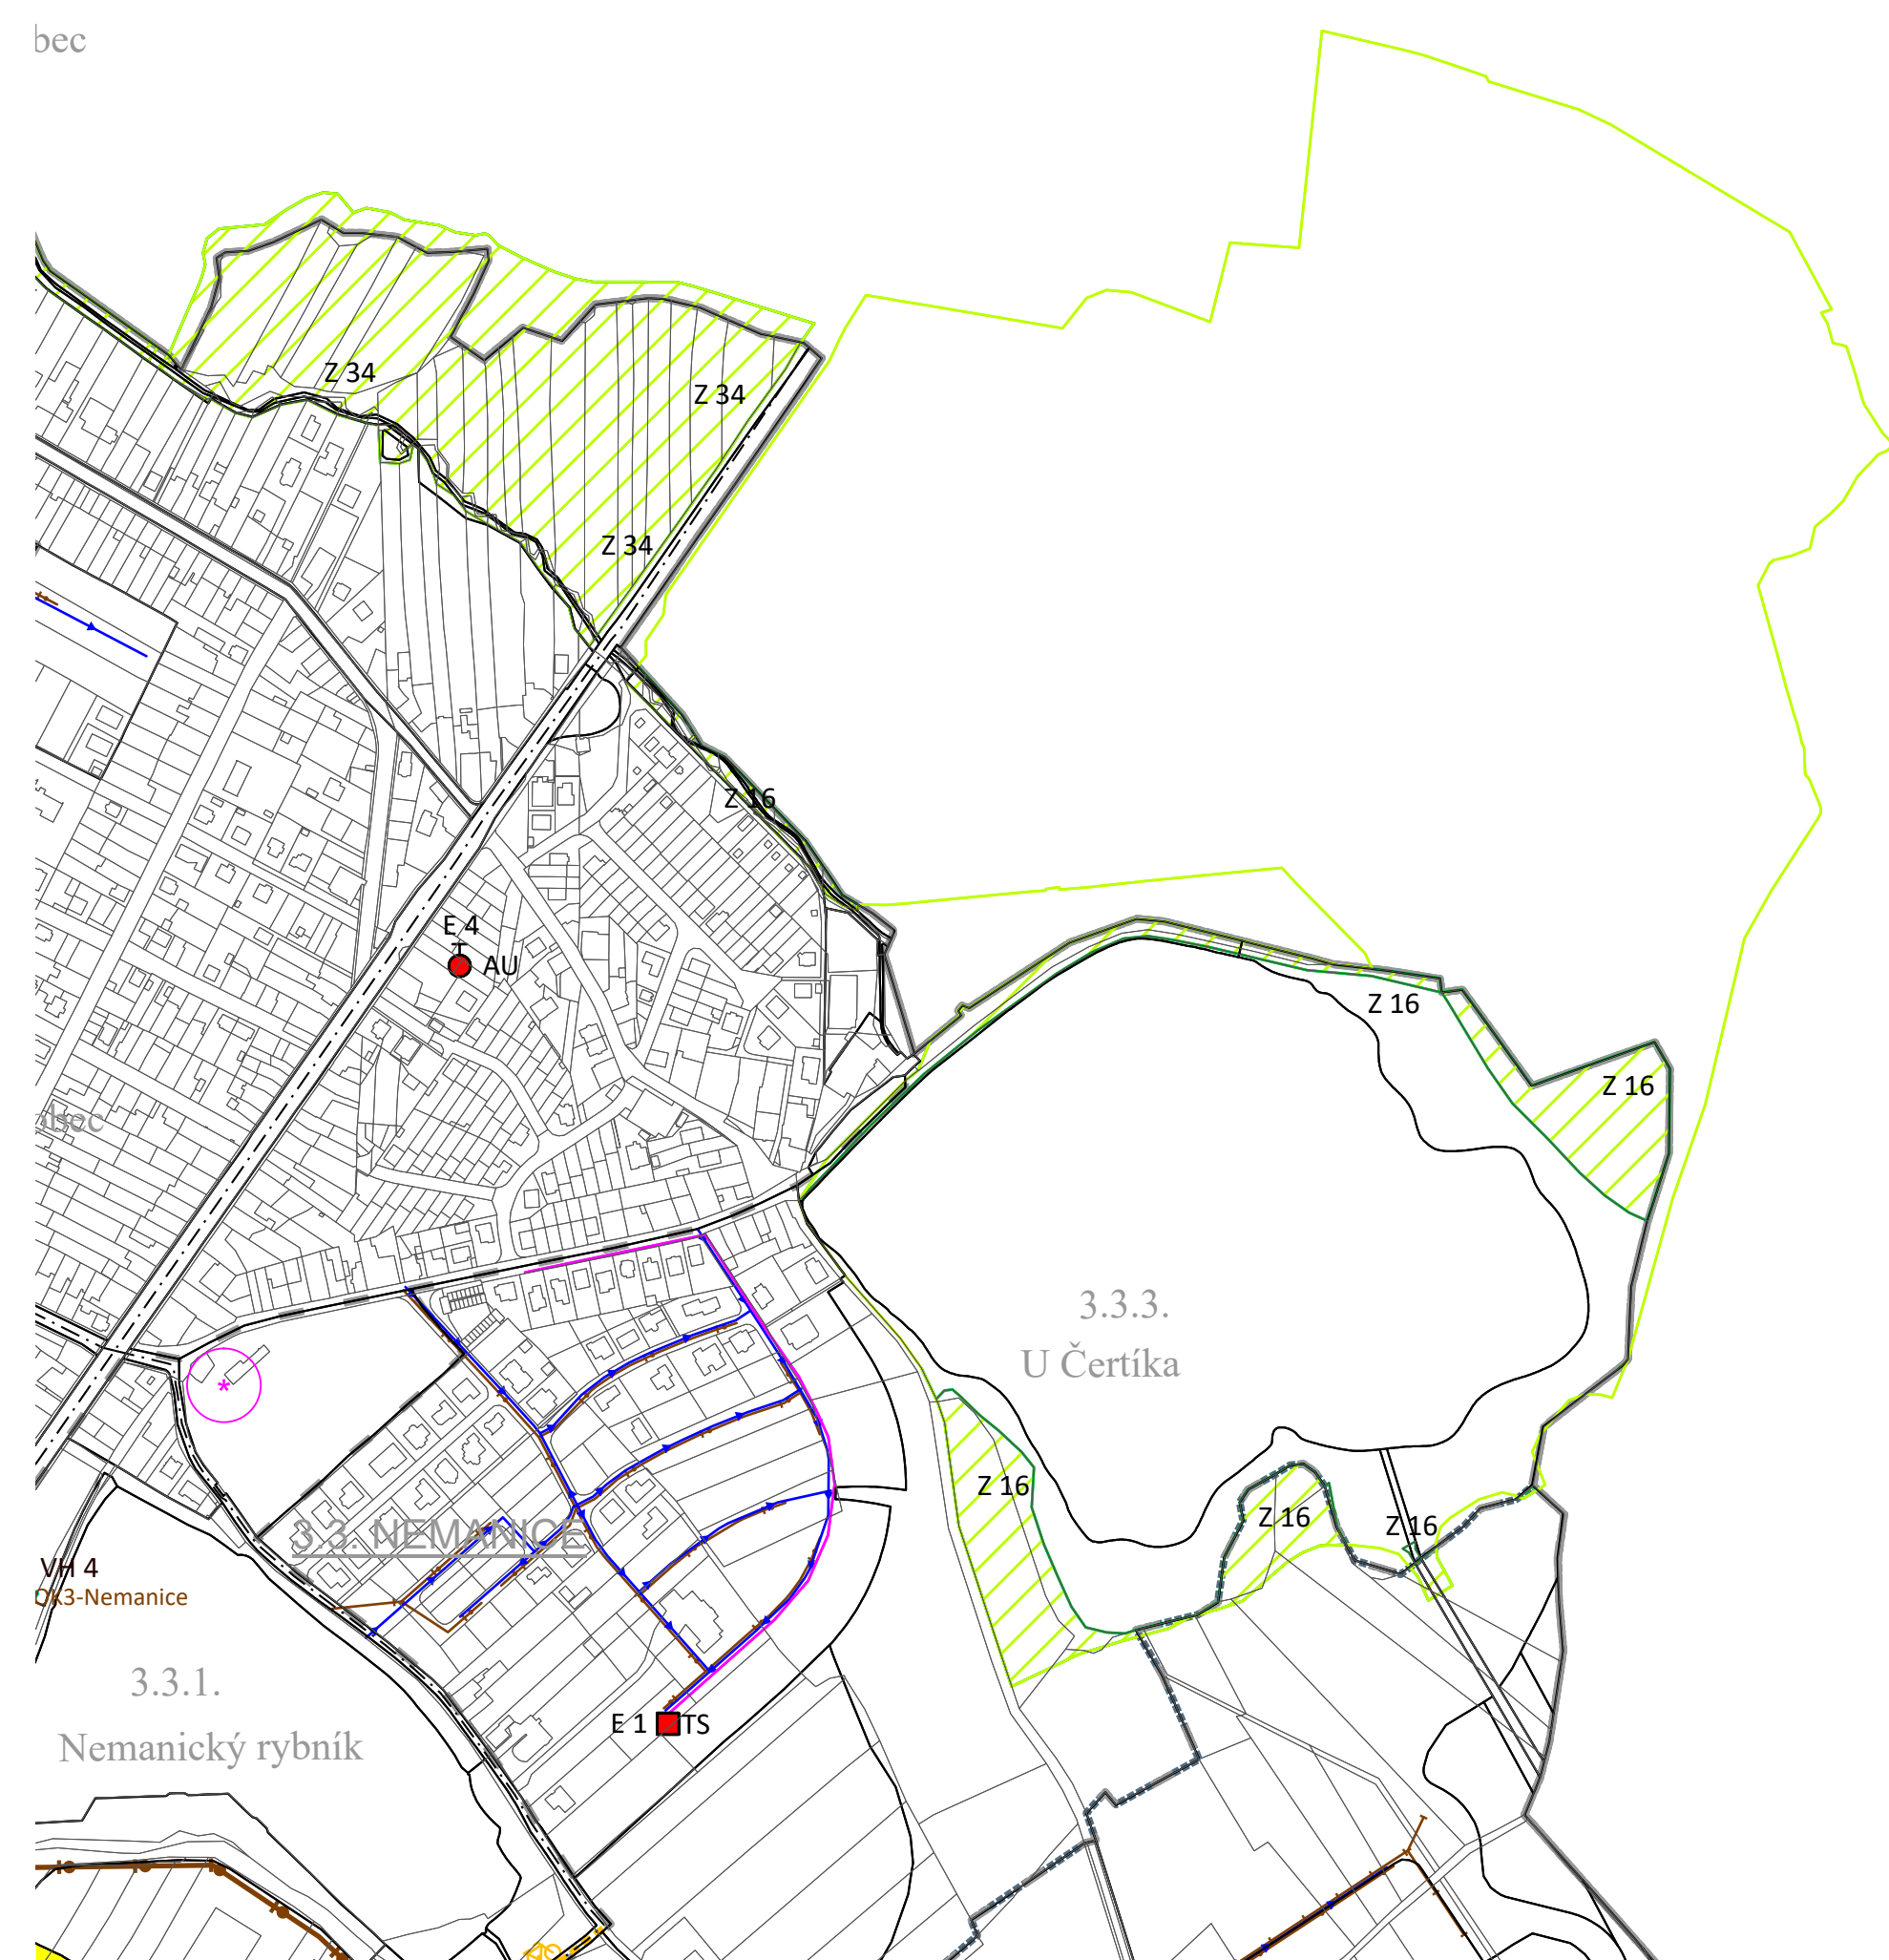


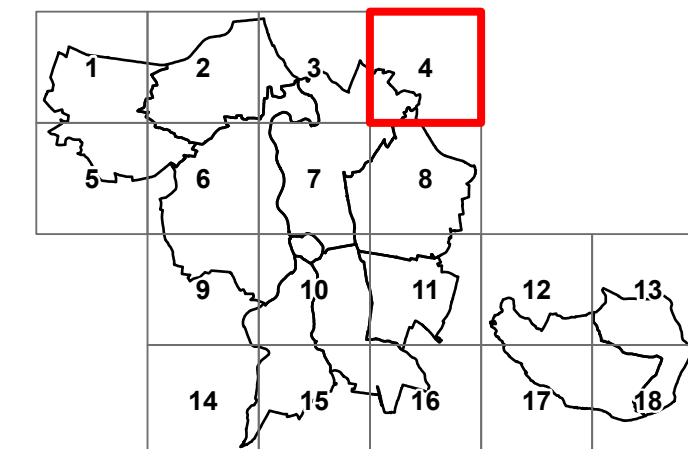

ZÁZNAM O ÚČINNOSTI

vydávající správní orgán poslední změny: Zastupitelstvo města České Budějovice
usnesením č. 205/2024 ze dne 16.12.2024

pořadové číslo poslední změny: 107
datum nabytí účinnosti poslední změny: 25.03.2025
pořizovatel: Magistrát města České Budějovice
oprávněná osoba pořizovatele: Ing. Pavla Kodadová
vedoucí odboru územního plánování Magistrátu města
České Budějovice

ÚPLNÉ ZNĚNÍ ÚZEMNÍHO PLÁNU MĚSTA ČESKÉ BUDĚJOVICE
PO ZMĚNĚ Č. 107

7.1.VÝKRES VEŘEJNĚ PROSPĚŠNÝCH STAVEB, OPATŘENÍ A ASANACÍ

ZHOTOVITEL
Studio MAP s.r.o.
Ing. Jan Šíma, Ing. Lenka Šímová, č. autorizace 5624

MĚŘÍTKO
1 : 5 000