

LEGENDA:

HRANICE A POPISY:

-----	HRANICE ŘEŠENÉHO ÚZEMÍ
-----	HRANICE KATASTRÁLNÍHO ÚZEMÍ
- - - - -	HRANICE LOKALIT
-----	HRANICE MAKROBLOKŮ
k.ú. Č. Budějovice 6	NÁZEV KATASTRÁLNÍHO ÚZEMÍ
2.1. SUCHÉ VRBNÉ	ČÍSLO A NÁZEV ČTVRTI
2.1.8. Nádraží	ČÍSLO A NÁZEV LOKALITY

ZÁKLADNÍ ČLENĚNÍ PLOCH ŘEŠENÉHO ÚZEMÍ:


	ZASTAVĚNÉ ÚZEMÍ (DLE ÚPnM SOUČASNĚ ZASTAVĚNÉ ÚZEMÍ)
--	---

PŘEKRYVNÁ ZNAČENÍ

183.70.231/138,112,255	CNZ.1	KORIDOR DOPRAVNÍ INFRASTRUKTURY Z NADŘAŽENÉ DOKUMENTACE URČENÝ PRIORITY PRO UMÍSTĚNÍ PODJEZDU POD ŽELEZNIČNÍM NÁDRAŽÍM PRO PROPOJENÍ SILNICE II/156 (ULICE MÁNESOVA/"ZANÁDRAŽNÍ" KOMUNIKACE) S II/157 (ULICE DOBROVODSKÁ) A DRUHOTNÉ STAVEB SOUVISEJÍCÍCH VČ. LÁVKY PŘES NÁDRAŽÍ
183.70.231/138,112,255	CNU.2	KORIDOR DOPRAVNÍ INFRASTRUKTURY URČENÝ PRO UMÍSTĚNÍ ZEJMÉNA STAVEB VYVOLANÝCH A SOUVISEJÍCÍCH SE STAVBOU PODJEZDU POD ŽELEZNIČNÍM NÁDRAŽÍM URČENÝM PRO PROPOJENÍ SILNICE II/156 (ULICE MÁNESOVA/"ZANÁDRAŽNÍ" KOMUNIKACE) S II/157 (ULICE DOBROVODSKÁ)

PROSTOROVÁ REGULACE MĚSTOTVORNÉ KOMPOZICE

-----	KOMPOZIČNÍ OSY
-------	----------------

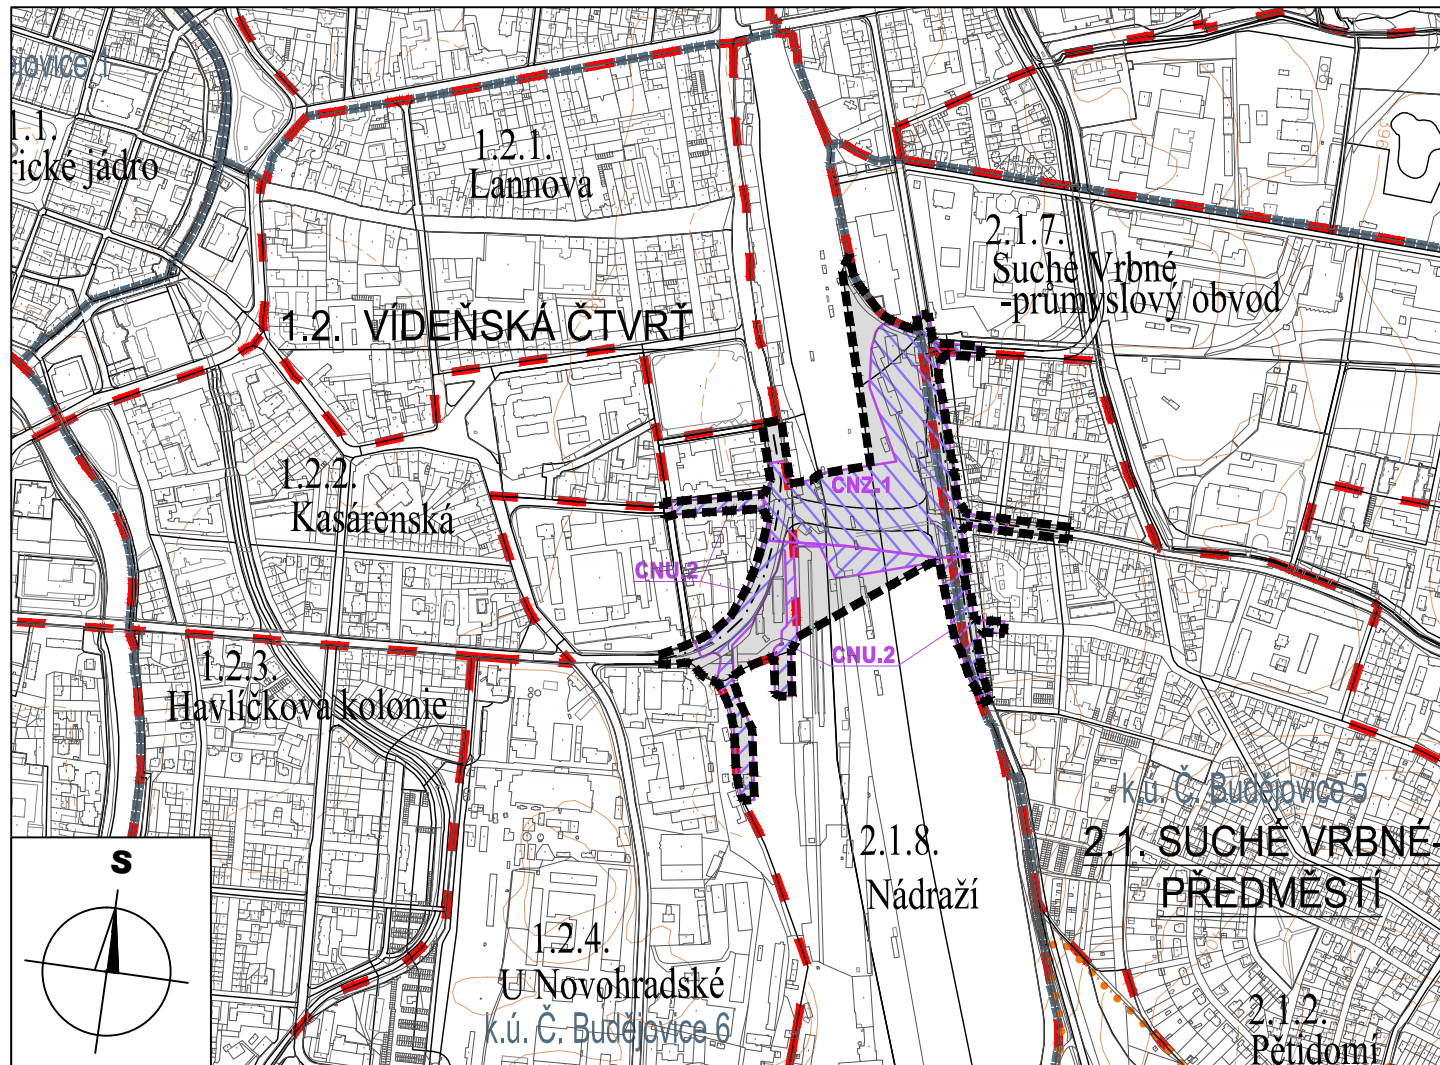

MAPOVÝ PODKLAD: © 2024 ČÚZK (DIGITÁLNÍ KATASTRÁLNÍ MAPA 03/2024)

ZÁZNAM O ÚČINNOSTI

a) označení správního orgánu, který změnu vydal: Zastupitelstvo města České Budějovice	b) datum nabytí účinnosti: 10.06.2025
c) oprávněná úřední osoba pořizovatele: jméno a příjmení: Ing. Pavla Kodadová funkce: Vedoucí odboru územního plánování Magistrátu města České Budějovice, nám. Přemysla Otakara II č.1/1 370 92 České Budějovice podpis:	Otisk úředního razítka pořizovatele:

I. ŘEŠENÍ ZMĚNY č. 108 ÚPnM ČB

I.1. ZÁKLADNÍ ČLENĚNÍ ÚZEMÍ

ZMĚNA č. 108 ÚZEMNÍHO PLÁNU MĚSTA ČESKÉ BUDĚJOVICE V LOKALITÁCH KASÁRENSKÁ, U NOVOHRADSKÉ, NÁDRAŽÍ, PĚTIDOMÍ A SUCHÉ VRBNÉ - PRŮMYSL OVÝ OB VOD

v katastrálním území České Budějovice 5 a České Budějovice 6

VYDANÁ ZASTUPITELSTVEM MĚSTA ČESKÉ BUDĚJOVICE

1:10 000

06/2025

23-050.3

BK architekti