

LEGENDA:

HRANICE A POPISY:

-----	HRANICE ŘEŠENÉHO ÚZEMÍ
-----	HRANICE KATASTRÁLNÍHO ÚZEMÍ
- - - - -	HRANICE LOKALIT
-----	HRANICE MAKROBLOKŮ
k.ú. Č. Budějovice 6	NÁZEV KATASTRÁLNÍHO ÚZEMÍ
2.1. SUCHÉ VRBNÉ	ČÍSLO A NÁZEV ČTVRTI
2.1.8. Nádraží	ČÍSLO A NÁZEV LOKALITY
DZ	INDEX ZPŮSOBU VYUŽITÍ PLOCHY

PŘEKRYVNÁ ZNAČENÍ

183,70,231/138,112,255	CNZ.1	KORIDOR DOPRAVNÍ INFRASTRUKTURY Z NADŘÁZENÉ DOKUMENTACE URČENÝ PRIORITYNĚ PRO UMÍSTĚNÍ PODJEZDU POD ŽELEZNIČNÍM NÁDRAŽÍM PRO PROPOJENÍ SILNICE II/156 (ULICE MÁNESOVA/"ZANÁDRAŽNÍ" KOMUNIKACE) S II/157 (ULICE DOBROVODSKÁ) A DRUHOTNÉ STAVEB SOUVISEJÍCÍCH VČ. LÁVKY PŘES NÁDRAŽÍ
183,70,231/138,112,255	CNU.2	KORIDOR DOPRAVNÍ INFRASTRUKTURY URČENÝ PRO UMÍSTĚNÍ ZEJMÉNA STAVEB VYVOLANÝCH A SOUVISEJÍCÍCH SE STAVBOU PODJEZDU POD ŽELEZNIČNÍM NÁDRAŽÍM URČENÝM PRO PROPOJENÍ SILNICE II/156 (ULICE MÁNESOVA/"ZANÁDRAŽNÍ" KOMUNIKACE) S II/157 (ULICE DOBROVODSKÁ)

PLOCHY S ROZDÍLNÝM ZPŮSOBEM VYUŽITÍ/plochy území města:

ZASTAVITELNÁ ÚZEMÍ

SMÍŠENÁ ÚZEMÍ

214,194,180	SKOL	SMÍŠENÁ ÚZEMÍ S BYDLENÍM KOLEKTIVNÍHO CHARAKTERU
-------------	------	--

ÚZEMÍ PRACOVNÍCH AKTIVIT

224,224,224	PA	ÚZEMÍ PRACOVNÍCH AKTIVIT
-------------	----	--------------------------

ÚZEMÍ PRO DOPRAVNÍ STAVBY, SLUŽBY A ZAŘÍZENÍ

255,200,240	DZ	ÚZEMÍ ŽELEZNIČNÍ DOPRAVY
-------------	----	--------------------------

DOPRAVA

255,255,0	- II -	MÍSTNÍ KOMUNIKACE II.TŘÍDY - MĚSTSKÉ TŘÍDY A SBĚRNÉ KOMUNIKACE
255,255,0	- III -	VYBRANÉ HLAVNÍ OBSLUŽNÉ MÍSTNÍ KOMUNIKACE III.TŘÍDY
255,255,220		MĚSTSKÉ TŘÍDY, HLAVNÍ A PODSTATNÉ OBSLUŽNÉ KOMUNIKACE
		ŽELEZNICE

OCHRANNÉ REŽIMY

TECHNICKÁ OCHRANNÁ PÁSMA OSTATNÍ

0,0,0		OCHRANNÉ PÁSMO DOPRAVNÍCH STAVEB
-------	--	----------------------------------


KATEGORIE ÚZEMÍ MĚSTA VE VZTAHU K PRŮBĚHU POVODNĚ A PROTIPOVODŇOVÉ OCHRANĚ

17,52,191		HRANICE MEZI JEDNOTLIVÝMI KATEGORIEMI ÚZEMÍ
6		OZNAČENÍ JEDNOTLIVÝCH TYPŮ
7,64,156		HRANICE AKTIVNÍ ZÓNY ZÁPLAVY Q 100, vyhlášené 2005
116,132,173		HRANICE ZÁPLAVOVÉHO ÚZEMÍ Q 100, vyhlášené 2005
31,49,122		HRANICE NEJVÝŠE ZAZNAMENANÉ ZÁPLAVY, srpen 2002

PROSTOROVÁ REGULACE MĚSTOTVORNÉ KOMPOZICE

-----	KOMPOZIČNÍ OSY
-------	----------------

- ZMĚNA NENÍ POŘIZOVÁNA V JEDNOTNÉM STANDARDU ÚPD.

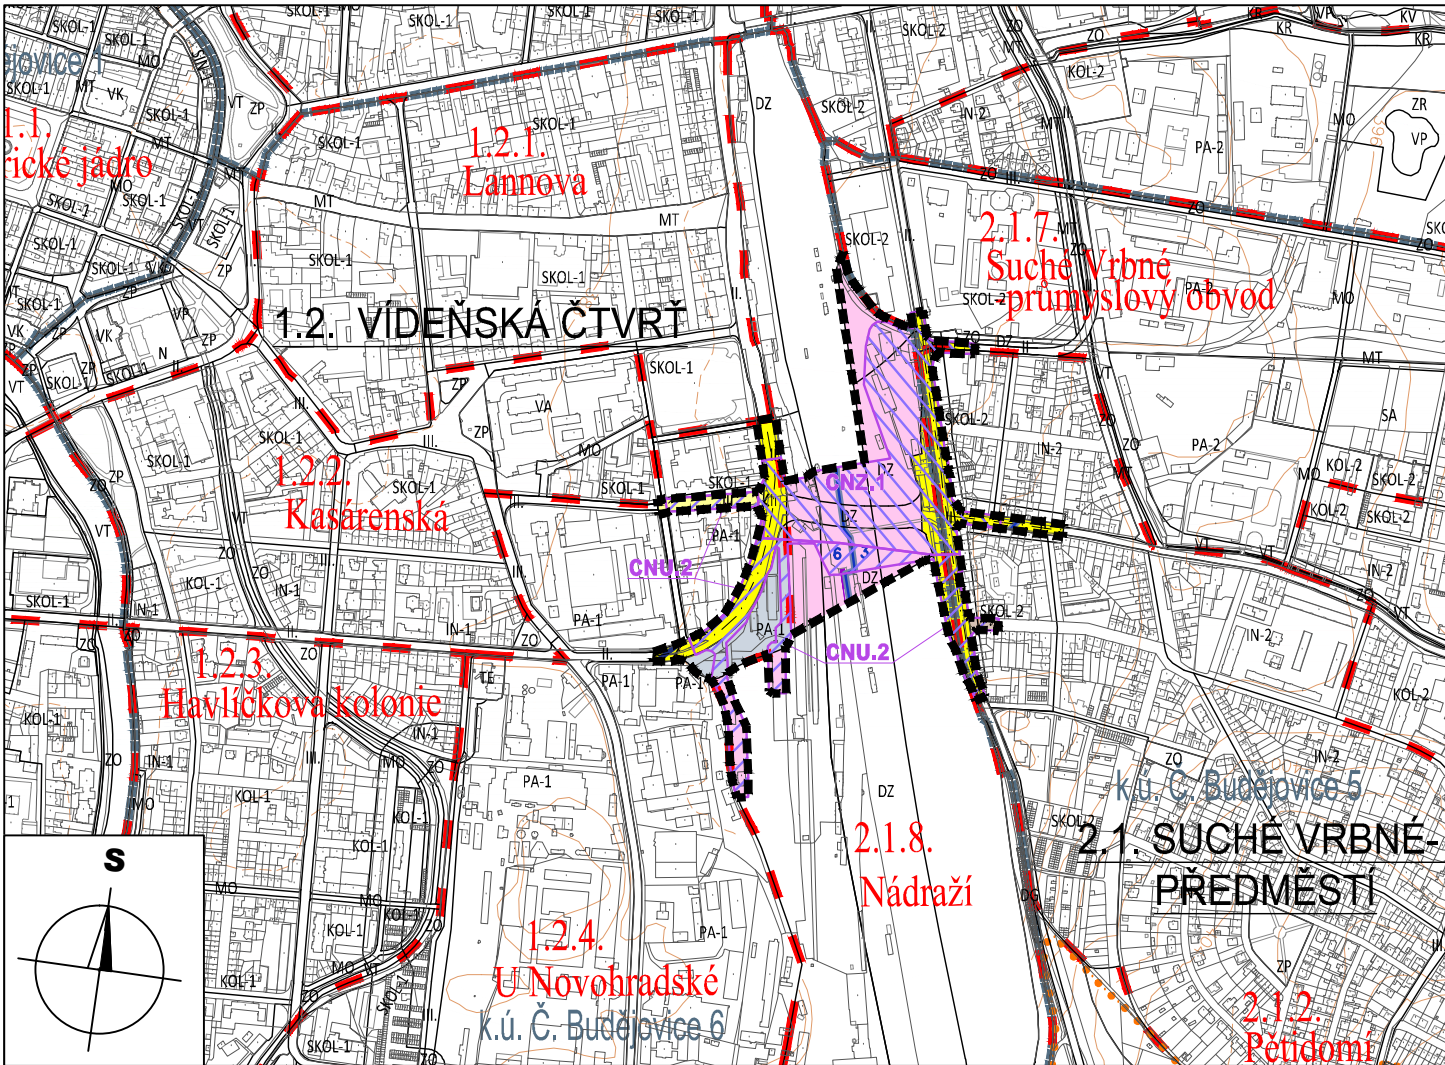

MAPOVÝ PODKLAD: © 2024 ČÚZK (DIGITÁLNÍ KATASTRÁLNÍ MAPA 03/2024)

ZÁZNAM O ÚČINNOSTI	
a) označení správního orgánu, který změnu vydal: Zastupitelstvo města České Budějovice	b) datum nabytí účinnosti: 10.06.2025
c) oprávněná úřední osoba pořizovatele: jméno a příjmení: Ing. Pavla Kodadová funkce: Vedoucí odboru územního plánování Magistrátu města České Budějovice, nám. Přemysla Otakara II č.1/1 370 92 České Budějovice podpis:	Otisk úředního razítka pořizovatele:

I. ŘEŠENÍ ZMĚNY č. 108 ÚPnM ČB

2.1. HLAVNÍ VÝKRES FUNKČNÍ REGULACE ÚZEMÍ

ZMĚNA č. 108 ÚZEMNÍHO PLÁNU MĚSTA ČESKÉ BUDĚJOVICE
V LOKALITÁCH KASÁRENSKÁ, U NOVOHRADSKÉ, NÁDRAŽÍ,
PĚTIDOMÍ A SUCHÉ VRBNÉ - PRŮMYSL OVÝ OBVOD

v katastrálním území České Budějovice 5 a České Budějovice 6

VYDANÁ ZASTUPITELSTVEM MĚSTA ČESKÉ BUDĚJOVICE

1:10 000 06/2025 23-050.3

