

LEGENDA:

HRANICE A POPISY:

-----	HRANICE ŘEŠENÉHO ÚZEMÍ
-----	HRANICE KATASTRÁLNÍHO ÚZEMÍ
-----	HRANICE LOKALIT
-----	HRANICE MAKROBLOKŮ
k.ú. Č. Budějovice 6	NÁZEV KATASTRÁLNÍHO ÚZEMÍ
2.1. SUCHÉ VRBNÉ	ČÍSLO A NÁZEV ČTVRTI
2.1.8. Nádraží	ČÍSLO A NÁZEV LOKALITY

PLOCHY:

240,240,240	ZASTAVITELNÁ ÚZEMÍ
-------------	--------------------


PŘEKRYVNÁ ZNAČENÍ

183.70.231/138,112,255	CNZ.1	KORIDOR DOPRAVNÍ INFRASTRUKTURY Z NADŘAZENÉ DOKUMENTACE URČENÝ PRIORITYNĚ PRO UMÍSTĚNÍ PODJEZDU POD ŽELEZNIČNÍM NÁDRAŽÍM PRO PROPOJENÍ SILNICE II/156 (ULICE MÁNEŠOVA/"ZANÁDRAŽNÍ" KOMUNIKACE) S II/157 (ULICE DOBROVODSKÁ) A DRUHOTNĚ STAVEB SOUVISEJÍCÍCH VČ. LÁVKY PŘES NÁDRAŽÍ
------------------------	-------	--

183.70.231/138,112,255	CNU.2	KORIDOR DOPRAVNÍ INFRASTRUKTURY URČENÝ PRO UMÍSTĚNÍ ZEJMÉNA STAVEB VYVOLANÝCH A SOUVISEJÍCÍCH SE STAVBOU PODJEZDU POD ŽELEZNIČNÍM NÁDRAŽÍM URČENÝM PRO PROPOJENÍ SILNICE II/156 (ULICE MÁNEŠOVA/"ZANÁDRAŽNÍ" KOMUNIKACE) S II/157 (ULICE DOBROVODSKÁ)
------------------------	-------	---

KOMUNIKACE:

STAV	NÁVRH	
		PLOCHY PRO DOPRAVU
		SILNICE III.TŘÍDY A MÍSTNÍ KOMUNIKACE II.TŘÍDY - MĚSTSKÉ TŘÍDY (S, B2)
		MÍSTNÍ KOMUNIKACE III.TŘÍDY - HLAVNÍ OBSLUŽNÉ (C1)
		IZOFONY HLUKOVÉHO PÁSMU 65/55 DB OD SILNIČNÍ DOPRAVY
		TUNELOVÉ OBJEKTY

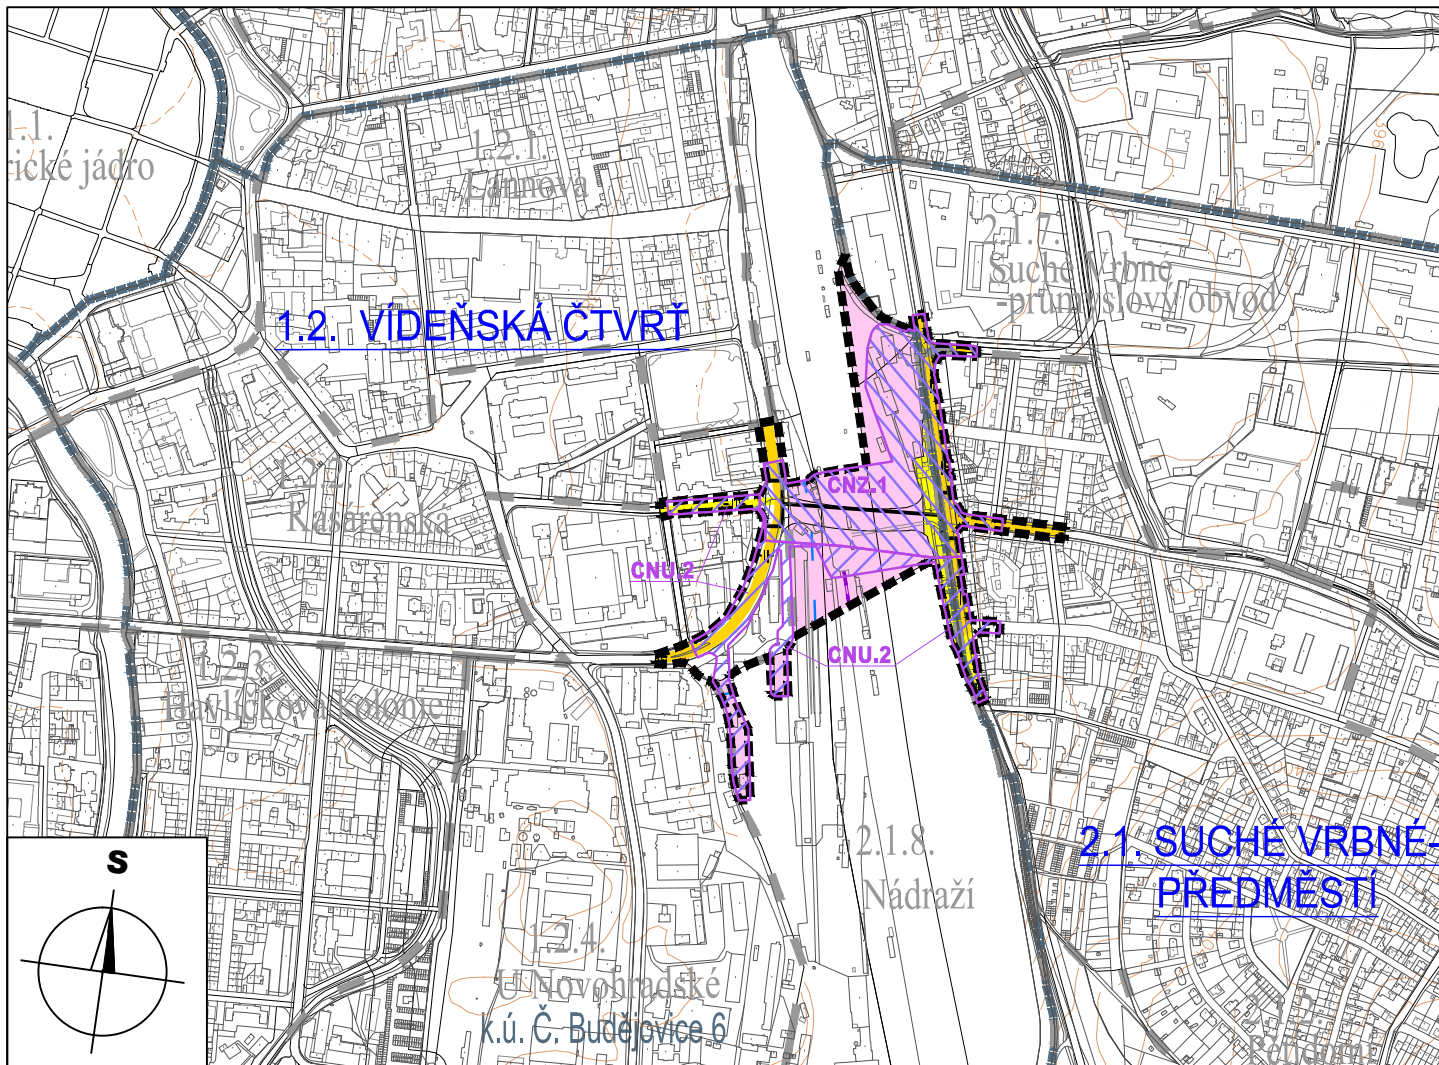

MAPOVÝ PODKLAD: © 2024 ČÚZK (DIGITÁLNÍ KATASTRÁLNÍ MAPA 03/2024)

- ZMĚNA ÚPnM VYPOUŠTÍ ZNAČENÍ HROMADNÉ GARÁŽE G 26 (ZRUŠENA ZMĚNOU Č. 57 ÚPnM ČB),
- ZMĚNA NENÍ POŘIZOVÁNA V JEDNOTNÉM STANDARDU ÚPD.

ZÁZNAM O ÚČINNOSTI	
a) označení správního orgánu, který změnu vydal: Zastupitelstvo města České Budějovice	b) datum nabytí účinnosti: 10.06.2025
c) oprávněná úřední osoba pořizovatele: jméno a příjmení: Ing. Pavla Kodadová funkce: Vedoucí odboru územního plánování Magistrátu města České Budějovice, nám. Přemysla Otakara II č.1/1 370 92 České Budějovice podpis:	Otisk úředního razítka pořizovatele:

I. ŘEŠENÍ ZMĚNY č. 108 ÚPnM ČB

3.1. KOMUNIKAČNÍ SKELET MĚSTA

ZMĚNA č. 108 ÚZEMNÍHO PLÁNU MĚSTA ČESKÉ BUDĚJOVICE V LOKALITÁCH KASÁRENSKÁ, U NOVOHRADSKÉ, NÁDRAŽÍ, PĚTIDOMÍ A SUCHÉ VRBNÉ - PRŮMYSL OVÝ OB VOD

v katastrálním území České Budějovice 5 a České Budějovice 6

VYDANÁ ZASTUPITELSTVEM MĚSTA ČESKÉ BUDĚJOVICE

1:10 000 06/2025 23-050.3

BK architekti