

LEGENDA:

HRANICE A POPISY:

-----	HRANICE ŘEŠENÉHO ÚZEMÍ
-----	HRANICE SPRÁVNÍHO ÚZEMÍ MĚSTA/KATASTRÁLNÍHO ÚZEMÍ
-----	HRANICE LOKALIT
-----	HRANICE MAKROBLOKŮ
k.ú. Č. Budějovice 6	NÁZEV KATASTRÁLNÍHO ÚZEMÍ
2.1. SUCHÉ VRBNÉ	ČÍSLO A NÁZEV ČTVRTI
2.1.8. Nádraží	ČÍSLO A NÁZEV LOKALITY


PLOCHY:

250,250,250	ZASTAVITELNÁ ÚZEMÍ
-------------	--------------------

ODKANALIZOVÁNÍ ÚZEMÍ

STAV	NÁVRH	JEDNOTNÝ KANALIZAČNÍ SBĚRAČ
------	-------	-----------------------------

- ZMĚNOU ÚPnM BYLY V ŘEŠENÉM ÚZEMÍ AKTUALIZOVÁNY LIMITY VYUŽITÍ ÚZEMÍ DLE ÚAP Z 08/2023,
- ZMĚNA NENÍ POŘIZOVÁNA V JEDNOTNÉM STANDARDU ÚPD.

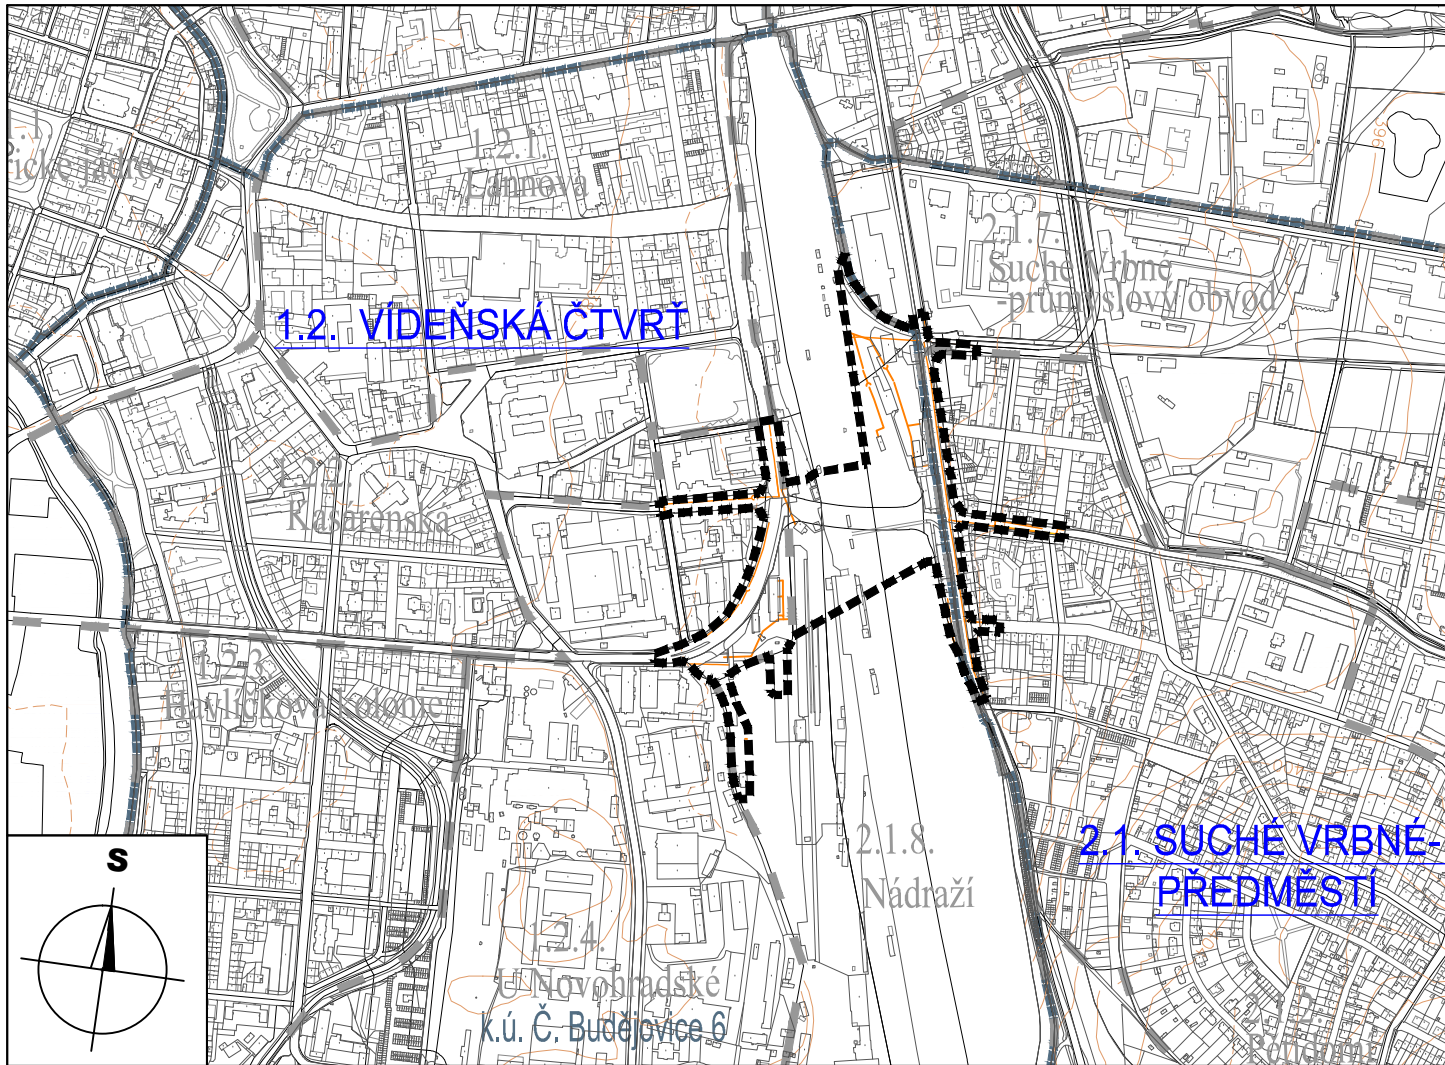

MAPOVÝ PODKLAD: © 2024 ČÚZK (DIGITÁLNÍ KATASTRÁLNÍ MAPA 03/2024)

ZÁZNAM O ÚČINNOSTI	
a) označení správního orgánu, který změnu vydal: Zastupitelstvo města České Budějovice	b) datum nabytí účinnosti: 10.06.2025
c) oprávněná úřední osoba pořizovatele: jméno a příjmení: Ing. Pavla Kodadová funkce: Vedoucí odboru územního plánování Magistrátu města České Budějovice, nám. Přemysla Otakara II č.1/1 370 92 České Budějovice podpis:	Otisk úředního razítka pořizovatele:

I. ŘEŠENÍ ZMĚNY č. 108 ÚPnM ČB 4.2. ODKANALIZOVÁNÍ ÚZEMÍ

**ZMĚNA č. 108 ÚZEMNÍHO PLÁNU MĚSTA ČESKÉ BUDĚJOVICE
V LOKALITÁCH KASÁRENSKÁ, U NOVOHRADSKÉ, NÁDRAŽÍ,
PĚTIDOMÍ A SUCHÉ VRBNÉ - PRŮMYSL OVÝ OB VOD**

v katastrálním území České Budějovice 5 a České Budějovice 6

VYDANÁ ZASTUPITELSTVEM MĚSTA ČESKÉ BUDĚJOVICE

1:10 000 06/2025 23-050.3

BK architekti