

LEGENDA:

HRANICE A POPISY:


-----	HRANICE ŘEŠENÉHO ÚZEMÍ
-----	HRANICE SPRÁVNÍHO ÚZEMÍ MĚSTA/KATASTRÁLNÍHO ÚZEMÍ
- - - - -	HRANICE LOKALIT
-----	HRANICE MAKROBLOKŮ
k.ú. Č. Budějovice 6	NÁZEV KATASTRÁLNÍHO ÚZEMÍ
2.1. SUCHÉ VRBNÉ	ČÍSLO A NÁZEV ČTVRTI
2.1.8. Nádraží	ČÍSLO A NÁZEV LOKALITY

PLOCHY:

250,250,250	ZASTAVITELNÁ ÚZEMÍ
-------------	--------------------

TECHNICKÉ SÍŤ

STAV	NÁVRH	
		ROZVOD TEPLA
		LOKALITY ZÁSOBOVANÉ Z CZT
		PŘÍVADĚČ KONDENZÁTU (PŘEVZATO Z ÚPnM ČB)

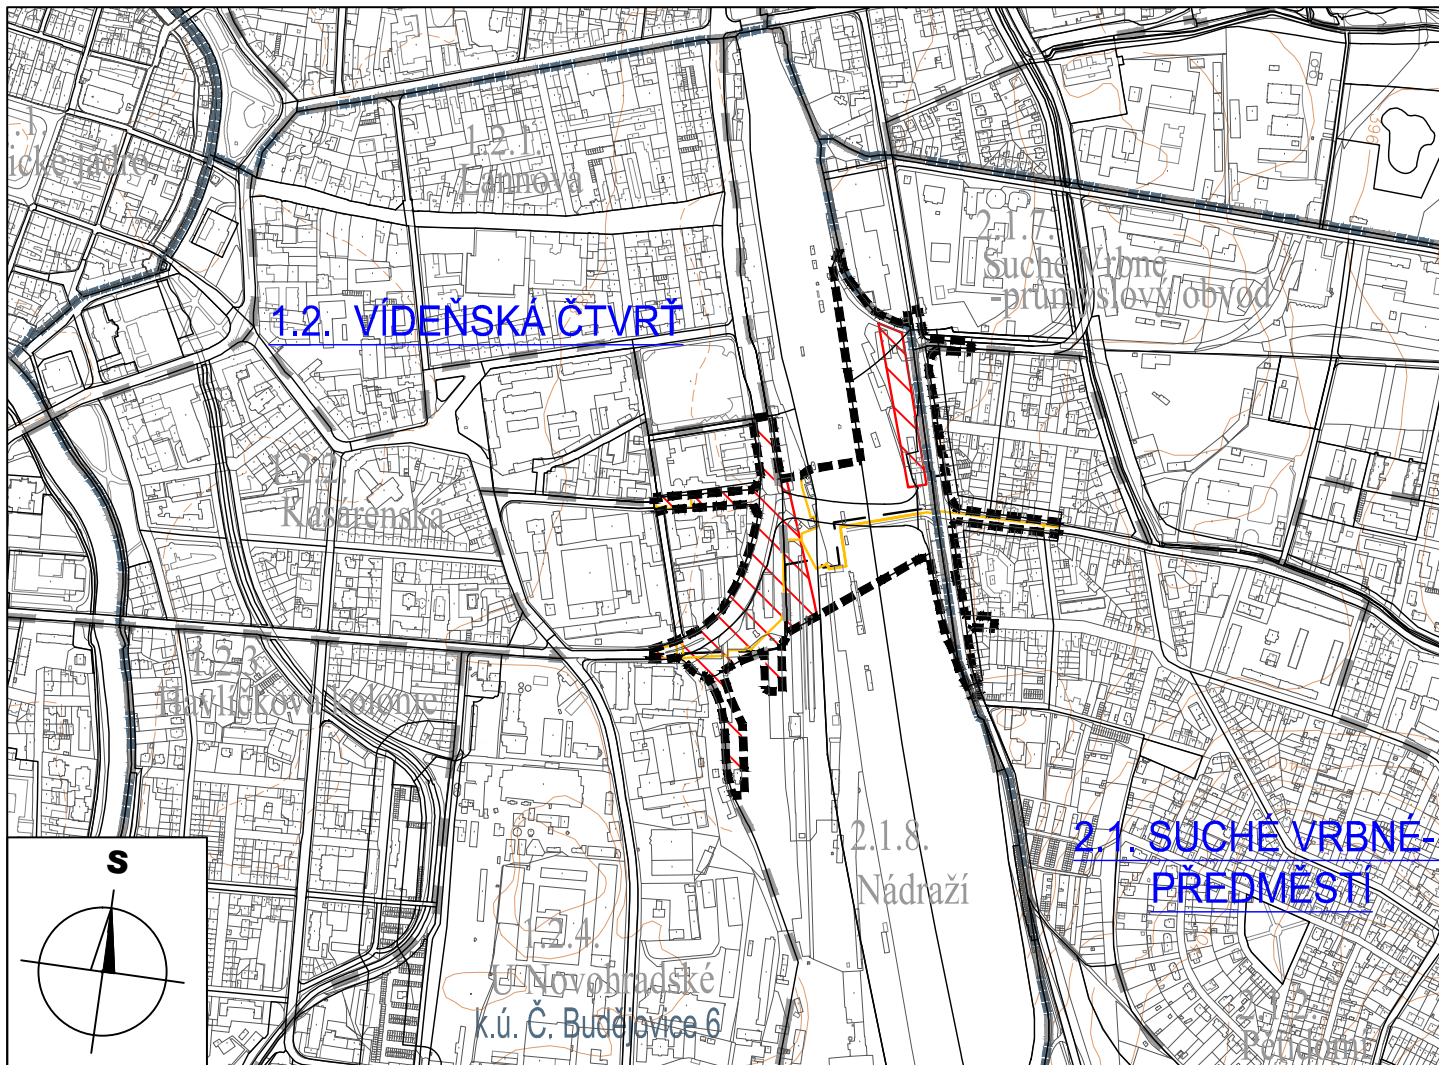

MAPOVÝ PODKLAD: © 2024 ČÚZK (DIGITÁLNÍ KATASTRÁLNÍ MAPA 03/2024)

- ZMĚNOU ÚPnM BYLY V ŘEŠENÉM ÚZEMÍ AKTUALIZOVÁNY LIMITY VYUŽITÍ ÚZEMÍ DLE ÚAP Z 08/2023,
- JEV "PŘÍVADĚČ KONDENZÁTU" - PŘEVZATO Z ÚPnM ČB BEZ ÚPRAVY A OVĚŘENÍ,
- JEV "LOKALITY ZÁSOBOVANÉ Z CZT" - PŘEVZATO Z ÚPnM ČB BEZ ÚPRAVY A OVĚŘENÍ,
- ZMĚNA NENÍ POŘIZOVÁNA V JEDNOTNÉM STANDARDU ÚPD.

ZÁZNAM O ÚČINNOSTI	
a) označení správního orgánu, který změnu vydal: Zastupitelstvo města České Budějovice	b) datum nabytí účinnosti: 10.06.2025
c) oprávněná úřední osoba pořizovatele: jméno a příjmení: Ing. Pavla Kodadová funkce: Vedoucí odboru územního plánování Magistrátu města České Budějovice, nám. Přemysla Otakara II č.1/1 370 92 České Budějovice podpis:	Otisk úředního razítka pořizovatele:

I. ŘEŠENÍ ZMĚNY č. 108 ÚPnM ČB 4.6. ZÁSOBOVÁNÍ ÚZEMÍ TEPLEM

ZMĚNA č. 108 ÚZEMNÍHO PLÁNU MĚSTA ČESKÉ BUDĚJOVICE V LOKALITÁCH KASÁRENSKÁ, U NOVOHRADSKÉ, NÁDRAŽÍ, PĚTIDOMÍ A SUCHÉ VRBNÉ - PRŮMYSL OVÝ OB VOD

v katastrálním území České Budějovice 5 a České Budějovice 6

VYDANÁ ZASTUPITELSTVEM MĚSTA ČESKÉ BUDĚJOVICE

1:10 000

06/2025

23-050.3

BK architekti