

LEGENDA:

HRANICE A POPISY:

■■■■■■■■■■	HRANICE ŘEŠENÉHO ÚZEMÍ
■■■■■■■■■■	HRANICE KATASTRÁLNÍHO ÚZEMÍ
■ ■ ■ ■ ■	HRANICE LOKALIT
— — — — —	HRANICE MAKROBLOKŮ

k.ú. České Budějovice 6 NÁZEV KATASTRÁLNÍHO ÚZEMÍ

2.1. SUCHÉ VRBNÉ ČÍSLO A NÁZEV ČTVRTI

2.1.8. Nádraží ČÍSLO A NÁZEV LOKALITY

DOPRAVA

DI 6a	KORIDOR DOPRAVNÍ INFRASTRUKTURY Z NADŘÁZENÉ DOKUMENTACE URČENÝ PRIORITYNĚ PRO UMÍSTĚNÍ PODJEZDU POD ŽELEZNIČNÍM NÁDRAŽÍM PRO PROPOJENÍ SILNICE II/156 (ULICE MÁNESOVA/"ZANÁDRAŽNÍ" KOMUNIKACE) S II/157 (ULICE DOBROVODSKÁ) A DRUHOTNĚ STAVEB SOUVISEJÍCÍCH VČ. LÁVKY PŘES NÁDRAŽÍ
-------	--

DI 6b	KORIDOR DOPRAVNÍ INFRASTRUKTURY URČENÝ PRO UMÍSTĚNÍ ZEJMÉNA STAVEB VYVOLANÝCH A SOUVISEJÍCÍCH SE STAVBOU PODJEZDU POD ŽELEZNIČNÍM NÁDRAŽÍM URČENÝM PRO PROPOJENÍ SILNICE II/156 (ULICE MÁNESOVA/"ZANÁDRAŽNÍ" KOMUNIKACE) S II/157 (ULICE DOBROVODSKÁ)
-------	---

	POZEMKY ČD S PŘEDPOKLÁDANÝM ROZVOJEM
--	--------------------------------------

ZÁSOBOVÁNÍ TEPLEM

	PŘÍVADĚČ KONDENZÁTU TCB - VVR
--	-------------------------------

ÚZEMÍ VE VEŘEJNÉM ZÁJMU

— · — · — · —	KOMPOZIČNÍ OSY
---------------	----------------

ZMĚNOU SE NOVĚ VYMEZUJE VEŘEJNĚ PROSPĚŠNÁ STAVBA KOMUNIKACÍ PRO INDIVIDUÁLNÍ DOPRAVU (DI):

č.	STAVBA	ÚSEK
DI 6a	koridor dopravní infrastruktury z nadřazené dokumentace určený prioritně pro umístění podjezdu pod železničním nádražím pro propojení silnice II/156 (ulice Mánesova/"Zanádražní" komunikace) s II/157 (ulice Dobrovodská) a druhotně staveb souvisejících včetně lávky přes nádraží	II/156 - II/157
DI 6b	koridor dopravní infrastruktury určený pro umístění zejména staveb souvisejících a vyvolaných se stavbou podjezdu pod železničním nádražím určeným pro propojení silnice II/156 (ulice Mánesova/"Zanádražní" komunikace) s II/157 (ulice Dobrovodská)	II/156 - II/157

ZMĚNOU SE RUŠÍ VEŘEJNĚ PROSPĚŠNÁ STAVBA KOMUNIKACÍ PRO INDIVIDUÁLNÍ DOPRAVU (DI):

č.	STAVBA	ÚSEK
DI 6	stavba podjezdu pod železnici	Mánesova - Dobrovodská silnice

ZMĚNOU SE RUŠÍ VEŘEJNĚ PROSPĚŠNÁ STAVBA DOPRAVY V KLIDU (DK):


č.	STAVBA	ÚSEK
DK 26	stavba hromadné garáže G26	1.2.4. U Novohradské

ZMĚNOU SE PŘEBÍRAJÍ, BEZ ÚPRAVY VYMEZENÍ, VEŘEJNĚ PROSPĚŠNÉ STAVBY:

- A 10 - změna profilu Nádražní třídy,
- T 1 - stavba kondenzátovodu,
- DH 26 - stavba IV. tranzitního železničního koridoru.

ZMĚNOU SE PŘEBÍRAJÍ, S ÚPRAVOU VYMEZENÍ, VEŘEJNĚ PROSPĚŠNÉ STAVBY:

- DI 5 - stavba "zanádražní" komunikace (úsek Rudolfovská - podjezd pod železnici)
 - DI 7 - stavba "zanádražní" komunikace (úsek podjezd pod železnici - křižení v Mladém)
 - K 5 - stavba (zvýšení kapacity) sběrače "B" v trase "zanádražní" komunikace a nového sběrače "B 19" v souběhu se stavbou "propojení dopravních okruhů"
 - V 9 - stavba (rozšíření) městské vodovodní sítě dle navrženého komunikačního skeletu a funkčního využití území
- Pozn. Ruší se části VPS vymezené v řešeném území změny.
- ZMĚNA NENÍ POŘIZOVÁNA V JEDNOTNÉM STANDARDU ÚPD.

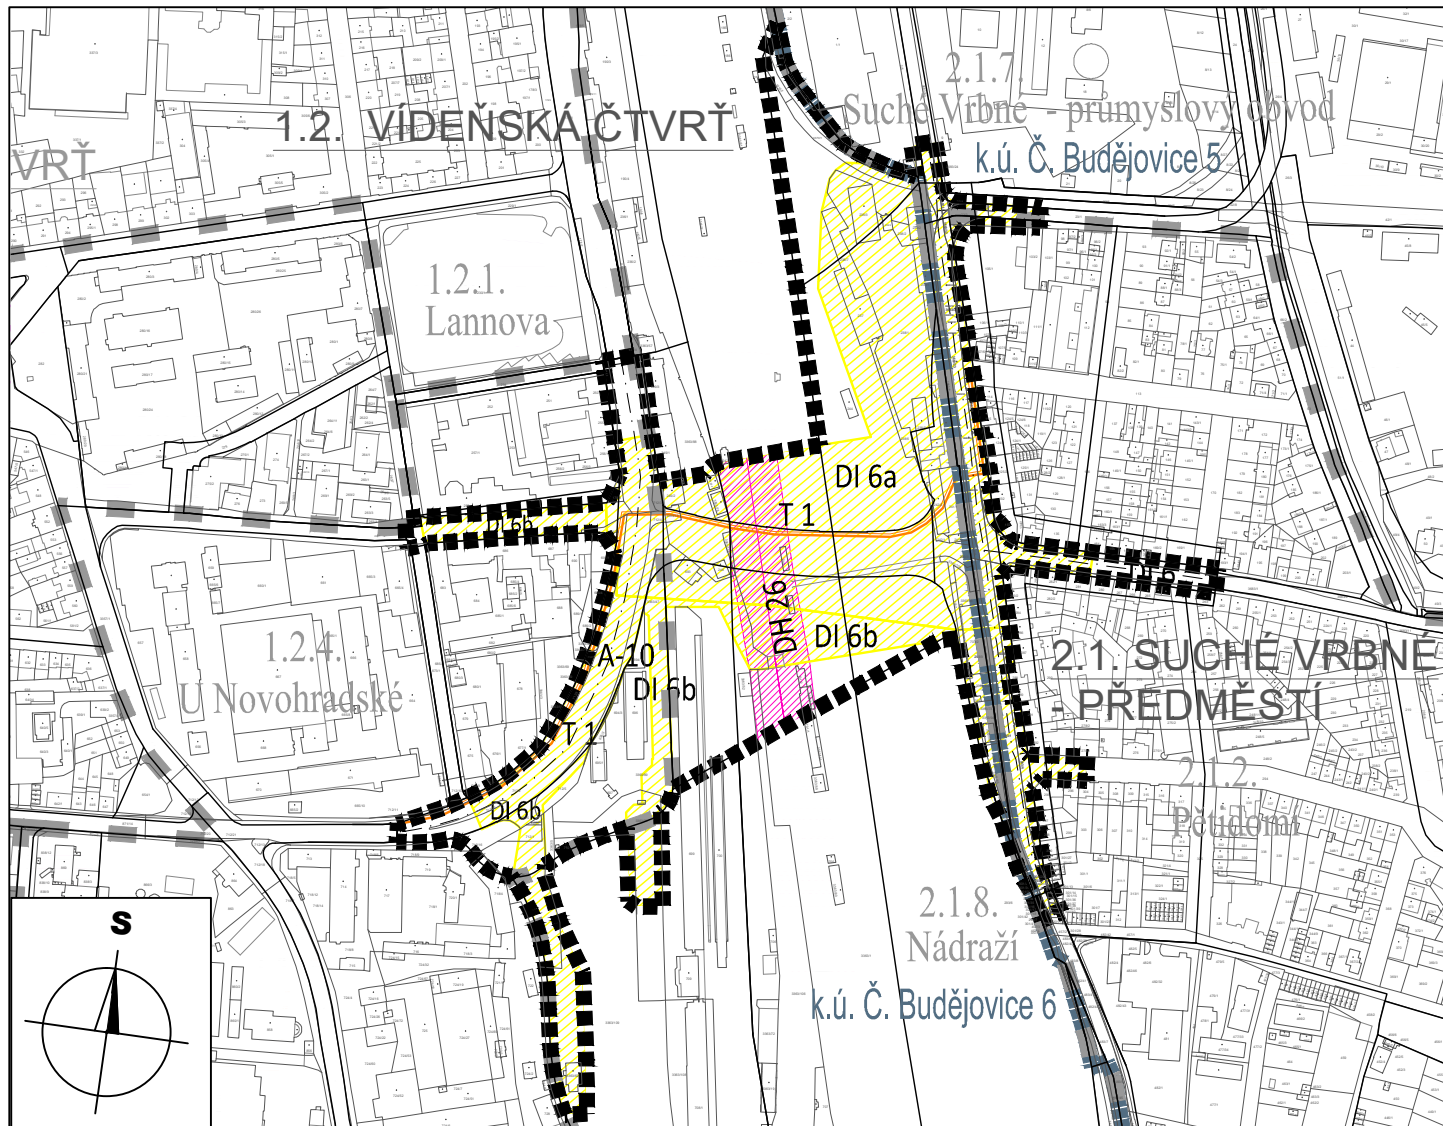

MAPOVÝ PODKLAD: © 2024 ČÚZK (DIGITÁLNÍ KATASTRÁLNÍ MAPA 03/2024)

ZÁZNAM O ÚČINNOSTI	
a) označení správního orgánu, který změnu vydal: Zastupitelstvo města České Budějovice	b) datum nabytí účinnosti: 10.06.2025
c) oprávněná úřední osoba pořizovatele: jméno a příjmení: Ing. Pavla Kodadová funkce: Vedoucí odboru územního plánování Magistrátu města České Budějovice, nám. Přemysla Otakara II č.1/1 370 92 České Budějovice podpis:	Otisk úředního razítka pořizovatele:

I. ŘEŠENÍ ZMĚNY č. 108 ÚPnM ČB 7.1. VEŘEJNĚ PROSPĚŠNÉ STAVBY

ZMĚNA č. 108 ÚZEMNÍHO PLÁNU MĚSTA ČESKÉ BUDĚJOVICE V LOKALITÁCH KASÁRENSKÁ, U NOVOHRADSKÉ, NÁDRAŽÍ, PĚTIDOMÍ A SUCHÉ VRBNÉ - PRŮMYSL OVÝ OBVOD

v katastrálním území České Budějovice 5 a České Budějovice 6

VYDANÁ ZASTUPITELSTVEM MĚSTA ČESKÉ BUDĚJOVICE

1:5 000 06/2025 23-050.3

BK architekti