

LEGENDA:

HRANICE A POPISY:

■■■■■■■■■■	HRANICE ŘEŠENÉHO ÚZEMÍ
■■■■■■■■■■	HRANICE KATASTRÁLNÍHO ÚZEMÍ
■ ■ ■ ■ ■	HRANICE LOKALIT
—————	HRANICE MAKROBLOKŮ
k.ú. Č. Budějovice 6	NÁZEV KATASTRÁLNÍHO ÚZEMÍ
1.1. JÁDRO	ČÍSLO A NÁZEV ČTVRTI
1.1.1. Historické jádro	ČÍSLO A NÁZEV LOKALITY
1.1.1.126.z-110 N	ČÍSLA MAKROBLOKŮ S INDEXEM ZPŮSOBU VYUŽITÍ PLOCHY - NÁVRH V ŘEŠENÉM ÚZEMÍ
1.1.1.096/R MO	ČÍSLA MAKROBLOKŮ S INDEXEM ZPŮSOBU VYUŽITÍ PLOCHY - BEZE ZMĚNY - MIMO ŘEŠENÉ ÚZEMÍ

PLOCHY S ROZDÍLNÝM ZPŮSOBEM VYUŽITÍ/plochy území města:

ZASTAVITELNÁ ÚZEMÍ

SMÍŠENÁ ÚZEMÍ

214,194,180

SKOL	SMÍŠENÁ ÚZEMÍ S BYDLENÍM KOLEKTIVNÍHO CHARAKTERU
------	--

ÚZEMÍ VEŘEJNÉ VYBAVENOSTI

247,129,204

VK	ÚZEMÍ VEŘEJNÉ VYBAVENOSTI - KULTURA
----	-------------------------------------

DOPRAVA

255,255,220

N	NÁMĚSTÍ, NÁVES, OSTATNÍ VEŘEJNĚ PŘÍSTUPNÁ ÚZEMÍ
---	---

◆	HROMADNÉ GARÁŽE
---	-----------------

CHRÁNĚNÁ ÚZEMÍ PŘÍRODY, KRAJINY A ZELENĚ

— . . . BK 22 . . . —	ÚSES BOKORIDOR LOKÁLNÍ - NÁVRH
— — — IP24 — — —	ÚSES INTERAKČNÍ PRVEK - NÁVRH


OCHRANNÉ REŽIMY

KATEGORIE ÚZEMÍ MĚSTA VE VZTAHU K PRŮBĚHU POVODNĚ A PROTIPOVODŇOVÉ OCHRANĚ

5	OZNAČENÍ JEDNOTLIVÝCH TYPŮ
—————	HRANICE AKTIVNÍ ZÓNY ZÁPLAVY Q 100 vyhlášené 2005

PROSTOROVÁ REGULACE MĚSTOTVORNÉ KOMPOZICE

— · — · —	KOMPOZIČNÍ OSY - MIMO ŘEŠENÉ ÚZEMÍ
-----------	------------------------------------

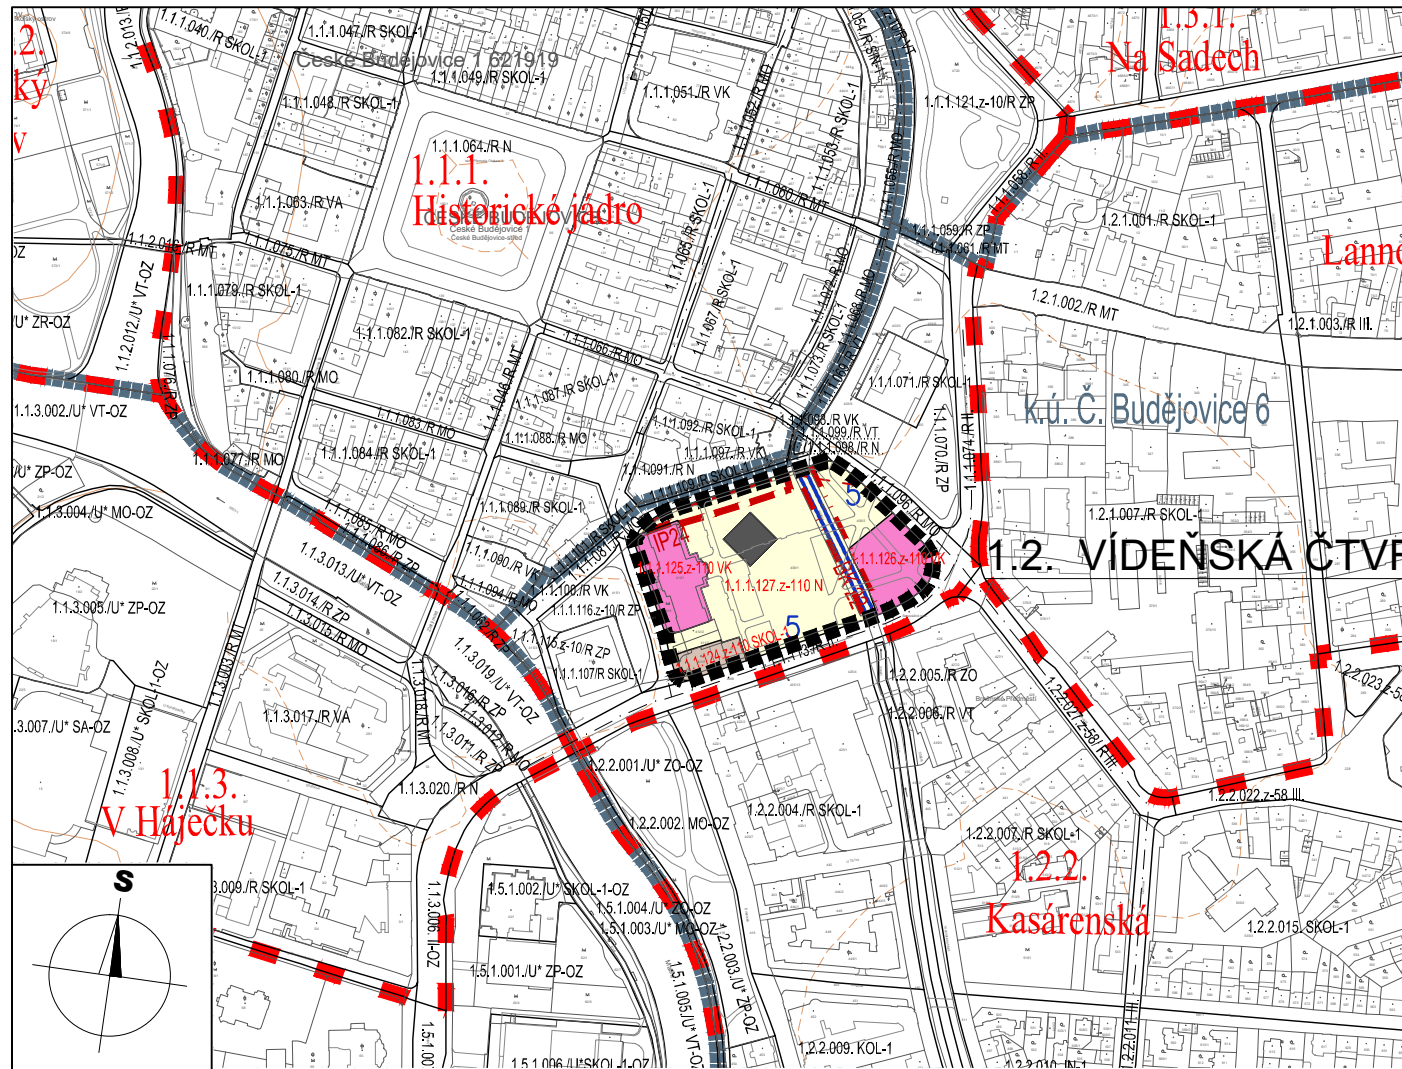

MAPOVÝ PODKLAD: © 2024 ČÚZK (DIGITÁLNÍ KATASTRÁLNÍ MAPA 06/2024)

ZÁZNAM O ÚČINNOSTI	
a) označení správního orgánu, který změnu vydal: Zastupitelstvo města České Budějovice	b) datum nabytí účinnosti: 10.06.2025
c) oprávněná úřední osoba pořizovatele: jméno a příjmení: Ing. Pavla Kodadová funkce: Vedoucí odboru územního plánování Magistrátu města České Budějovice, nám. Přemysla Otakara II č.1/1 370 92 České Budějovice podpis:	Otisk úředního razítka pořizovatele:

I. ŘEŠENÍ ZMĚNY č. 110 ÚPnM ČB

21.HL VÝKRES FUNKČNÍ REG. ÚZEMÍ - KRYCÍ LIST ČÁSTÍ LOKALIT

ZMĚNA č. 110 ÚZEMNÍHO PLÁNU MĚSTA ČESKÉ BUDĚJOVICE V LOKALITĚ HISTORICKÉ JÁDRO (SENOVÁŽNÉ NÁMĚSTÍ)

v katastrálním území České Budějovice 6

VYDANÁ ZASTUPITELSTVEM MĚSTA ČESKÉ BUDĚJOVICE

1:5 000

06/2025

23-051.3

BK architekti