

LEGENDA:

HRANICE A POPISY:

-----	HRANICE ŘEŠENÉHO ÚZEMÍ
-----	HRANICE KATASTRÁLNÍHO ÚZEMÍ
- - - -	HRANICE LOKALIT
-----	HRANICE MAKROBLOKŮ
k.ú. Č. Budějovice 6	NÁZEV KATASTRÁLNÍHO ÚZEMÍ
<u>1.1. JÁDRO</u>	ČÍSLO A NÁZEV ČTVRTI
1.1.1. Historické jádro	ČÍSLO A NÁZEV LOKALITY


PLOCHY:

240,240,240	ZASTAVITELNÁ ÚZEMÍ
-------------	--------------------

TECHNICKÉ SÍŤ

STAV	NÁVRH	
		PŘEDÁVACÍ STANICE TEPLA
		ROZVOD TEPLA
		LOKALITY ZÁSOBOVANÉ Z CZT

ZMĚNOU ÚPnM BYLY V ŘEŠENÉM ÚZEMÍ AKTUALIZOVÁNY LIMITY VYUŽITÍ ÚZEMÍ DLE ÚAP Z 08/2023

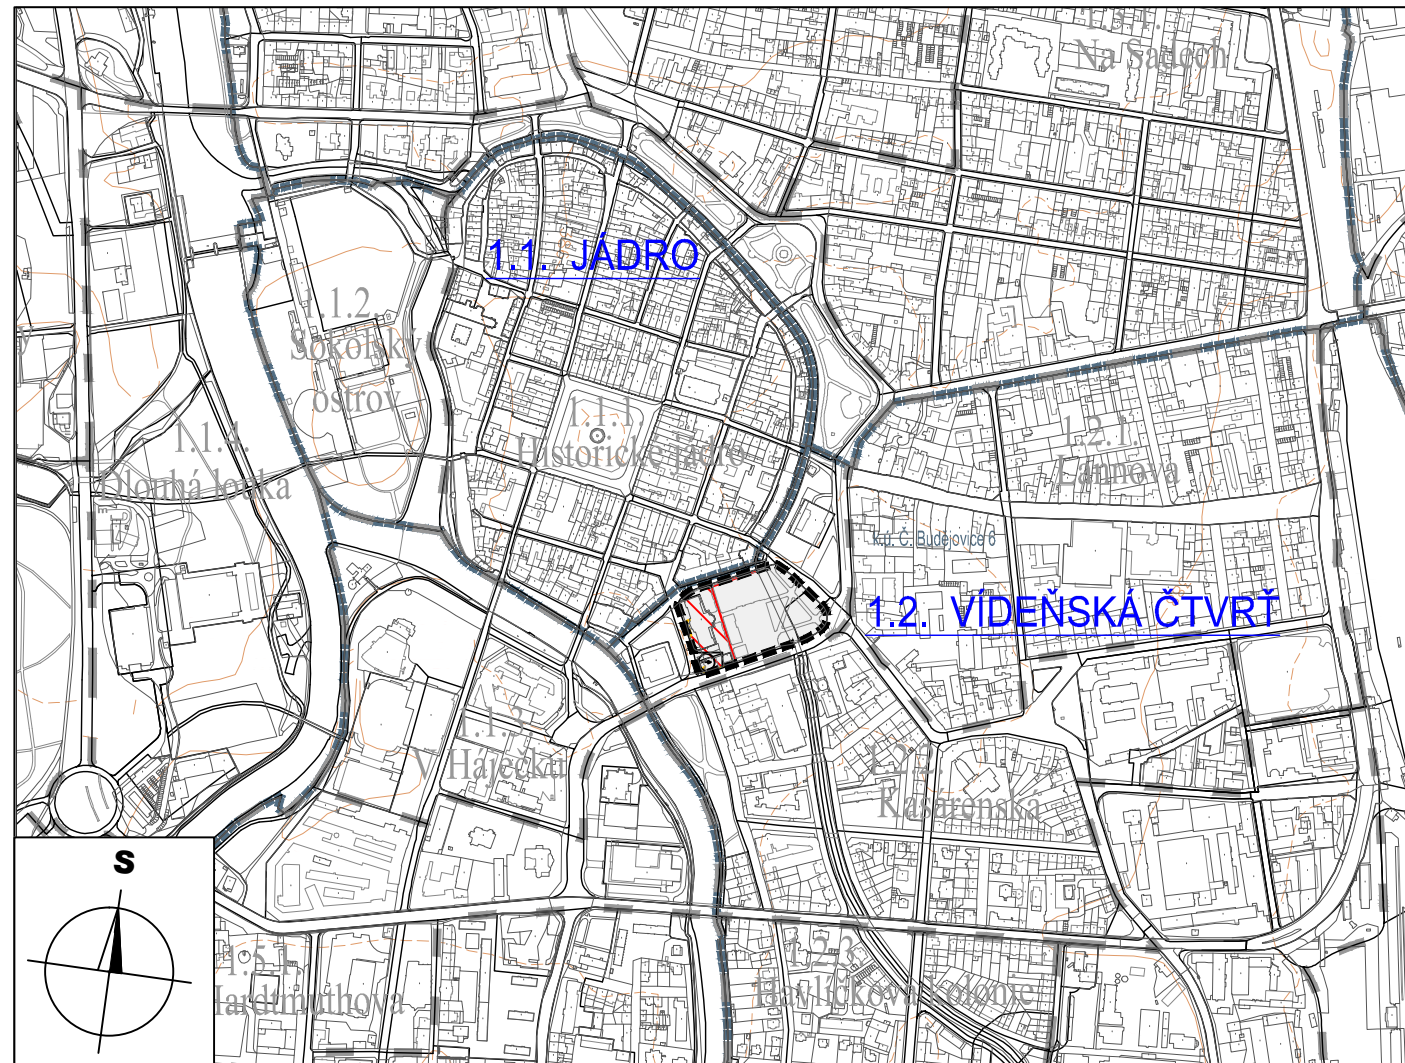

MAPOVÝ PODKLAD: © 2024 ČÚZK (DIGITÁLNÍ KATASTRÁLNÍ MAPA 06/2024)

ZÁZNAM O ÚČINNOSTI	
a) označení správního orgánu, který změnu vydal: Zastupitelstvo města České Budějovice	b) datum nabytí účinnosti: 10.06.2025
c) oprávněná úřední osoba pořizovatele: jméno a příjmení: Ing. Pavla Kodadová funkce: Vedoucí odboru územního plánování Magistrátu města České Budějovice, nám. Přemysla Otakara II č.1/1 370 92 České Budějovice podpis:	Otisk úředního razítka pořizovatele:

I. ŘEŠENÍ ZMĚNY č. 110 ÚPnM ČB 4.6. ZÁSOBOVÁNÍ ÚZEMÍ TEPLEM

ZMĚNA č. 110 ÚZEMNÍHO PLÁNU MĚSTA ČESKÉ BUDĚJOVICE V LOKALITĚ HISTORICKÉ JÁDRO (SENOVÁŽNÉ NÁMĚSTÍ)

v katastrálním území České Budějovice 6

VYDANÁ ZASTUPITELSTVEM MĚSTA ČESKÉ BUDĚJOVICE

1:10 000 06/2025 23-051.3

BK architekti