

Změna č. 112 ÚPnM České Budějovice

k.ú.: České Budějovice 5
HLAVNÍ VÝKRES FUNKČNÍ REGULACE ÚZEMÍ

PLOCHY S ROZDÍLNÝM ZPŮSOBEM VYUŽITÍ

214,194,180

SIN-2


ÚZEMÍ SMÍŠENÁ S BYDLENÍM INDIVIDUÁLNÍHO CHARAKTERU - PŘEDMĚSTÍ

DOPLŇUJÍCÍ REGULACE ZASTAVITELNÝCH PLOCH

ÚZEMÍ S DANOU MÍROU MĚSTSKÉ REGULACE - ZRUŠENO

OCHRANNÉ PÁSMO DOPRAVNÍCH STAVEB

OCHRANNÉ PÁSMO PLNY VTL

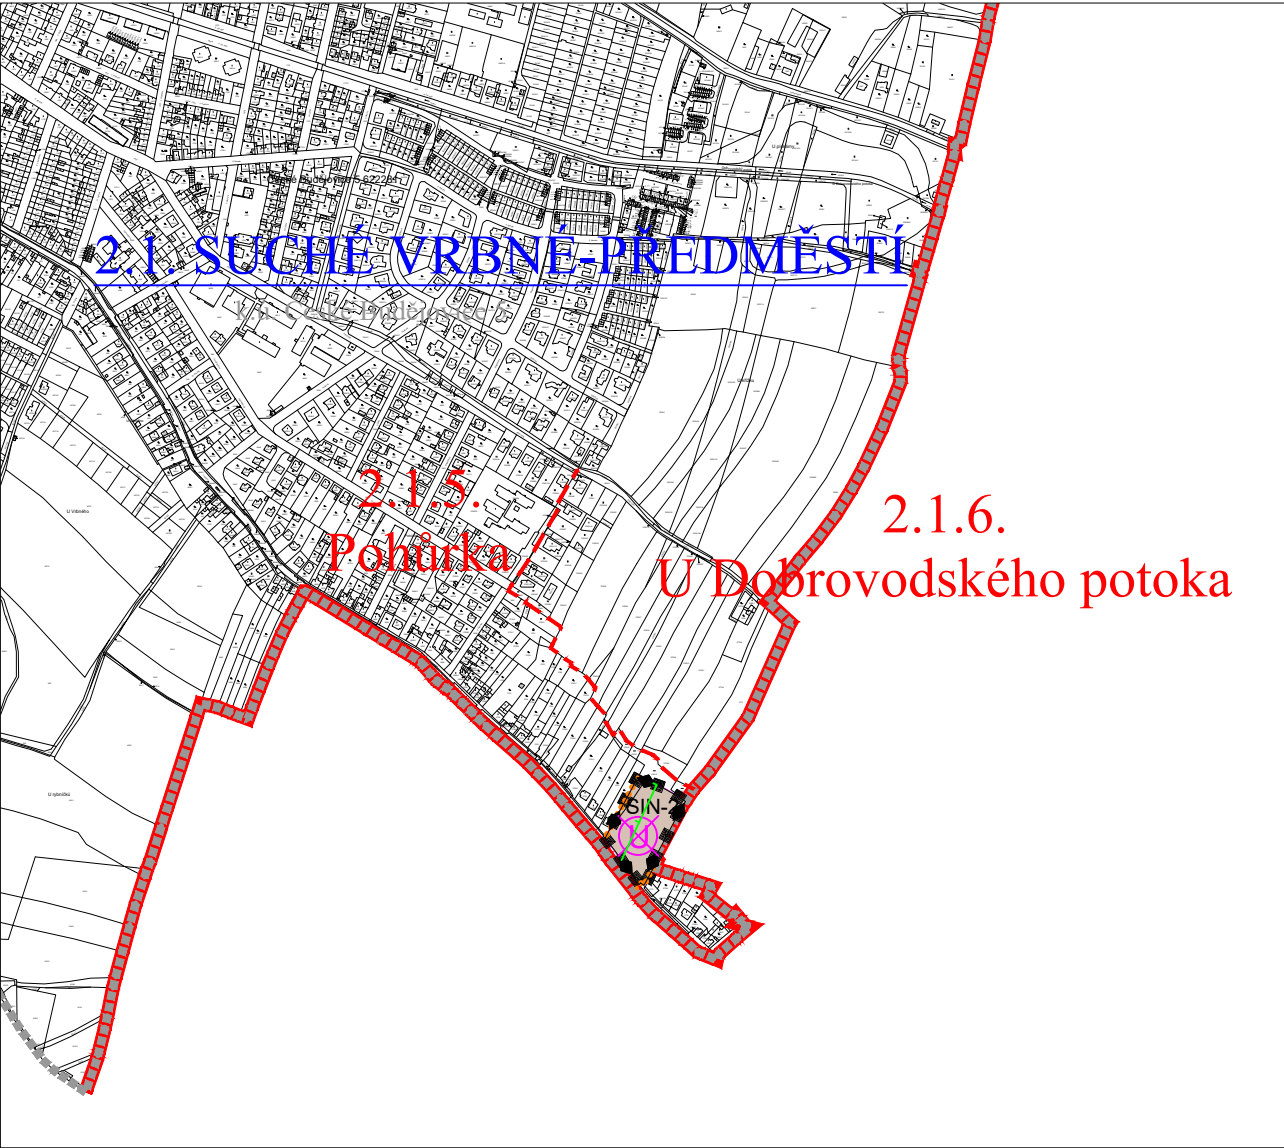

HRANICE A POPISY:

2.1. SUCHÉ VRBNÉ

2.1.5. Pohůrka

HRANICE ŘEŠENÉHO ÚZEMÍ (ZMĚNA ÚPnM)

HRANICE ŘEŠENÉHO ÚZEMÍ (hranice správního území města)

HRANICE KATASTRÁLNÍHO ÚZEMÍ

HRANICE LOKALIT MĚSTA

HRANICE SOUČASNĚ ZASTAVĚNÉHO ÚZEMÍ

HRANICE ZASTAVITELNÉ PLOCHY (DLE ÚPnM ZASTAVITELNÉ ÚZEMÍ)

HRANICE MAKROBLOKŮ

k.ú. České Budějovice 5

NÁZEV KATASTRÁLNÍHO ÚZEMÍ

ZMĚNA č. 112 ÚPnM ČESKÉ BUDĚJOVICE

VÝROK

HLAVNÍ VÝKRES FUNKČNÍ REGULACE ÚZEMÍ

PROJEKTOVÝ ATELIÉR AD s.r.o.
ING. ARCH. JAROSLAV DANĚK

HUSOVA 4, Č. BUDĚJOVICE, 370 01, TEL. 387 311 238, 605 277 998
www.atelierad.cz, atelierad@atelierad.cz, IČ 25194771, DIČ CZ25194771

RAZÍTKO A PODPIS:

ZPRACOVATEL: ING. ARCH. JAROSLAV DANĚK

KRESLIL: ING. ARCH. DOMINIK DANĚK

ČÍSLO ZAKÁZKY: 64_2024

ČÍSLO VÝKRESU: 2.1

ČÍSLO PARÉ: 1

DATUM: DUBEN 2025

MĚŘÍTKO: 1 : 10 000

ZÁZNAM O ÚČINNOSTI

DATUM NABYTÍ ÚČINNOSTI: 10.6.2025

POŘIZOVATEL:
MAGISTRÁT MĚSTA ČESKÉ BUDĚJOVICE,
odbor územního plánování
ING. PAVLA KODADOVÁ (vedoucí odboru územního plánování)

SPRÁVNÍ ORGÁN, KTERÝ ÚPD VYDAL:
ZASTUPITELSTVO MĚSTA ČESKÉ BUDĚJOVICE

RAZÍTKO A PODPIS:

RAZÍTKO A PODPIS: