

Změna č.112 Územního plánu města
České Budějovice v lokalitě Pohůrka

k.ú.: České Budějovice 5
KRYCÍ LIST 1-3, 1-4

PLOCHY S ROZDÍLNÝM ZPŮSOBEM VYUŽITÍ

214,194,180

SIN-2



ÚZEMÍ SMÍŠENÁ S BYDLENÍM INDIVIDUÁLNÍHO CHARAKTERU - PŘEDMĚSTÍ

DOPLŇUJÍCÍ REGULACE ZASTAVITELNÝCH PLOCH

ÚZEMÍ S DANOU MÍROU MĚSTSKÉ REGULACE - ZRUŠENO

OCHRANNÉ PÁSMO DOPRAVNÍCH STAVEB

OCHRANNÉ PÁSMO PLNY VTL

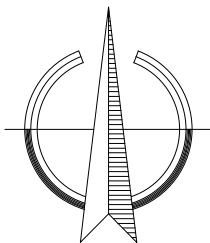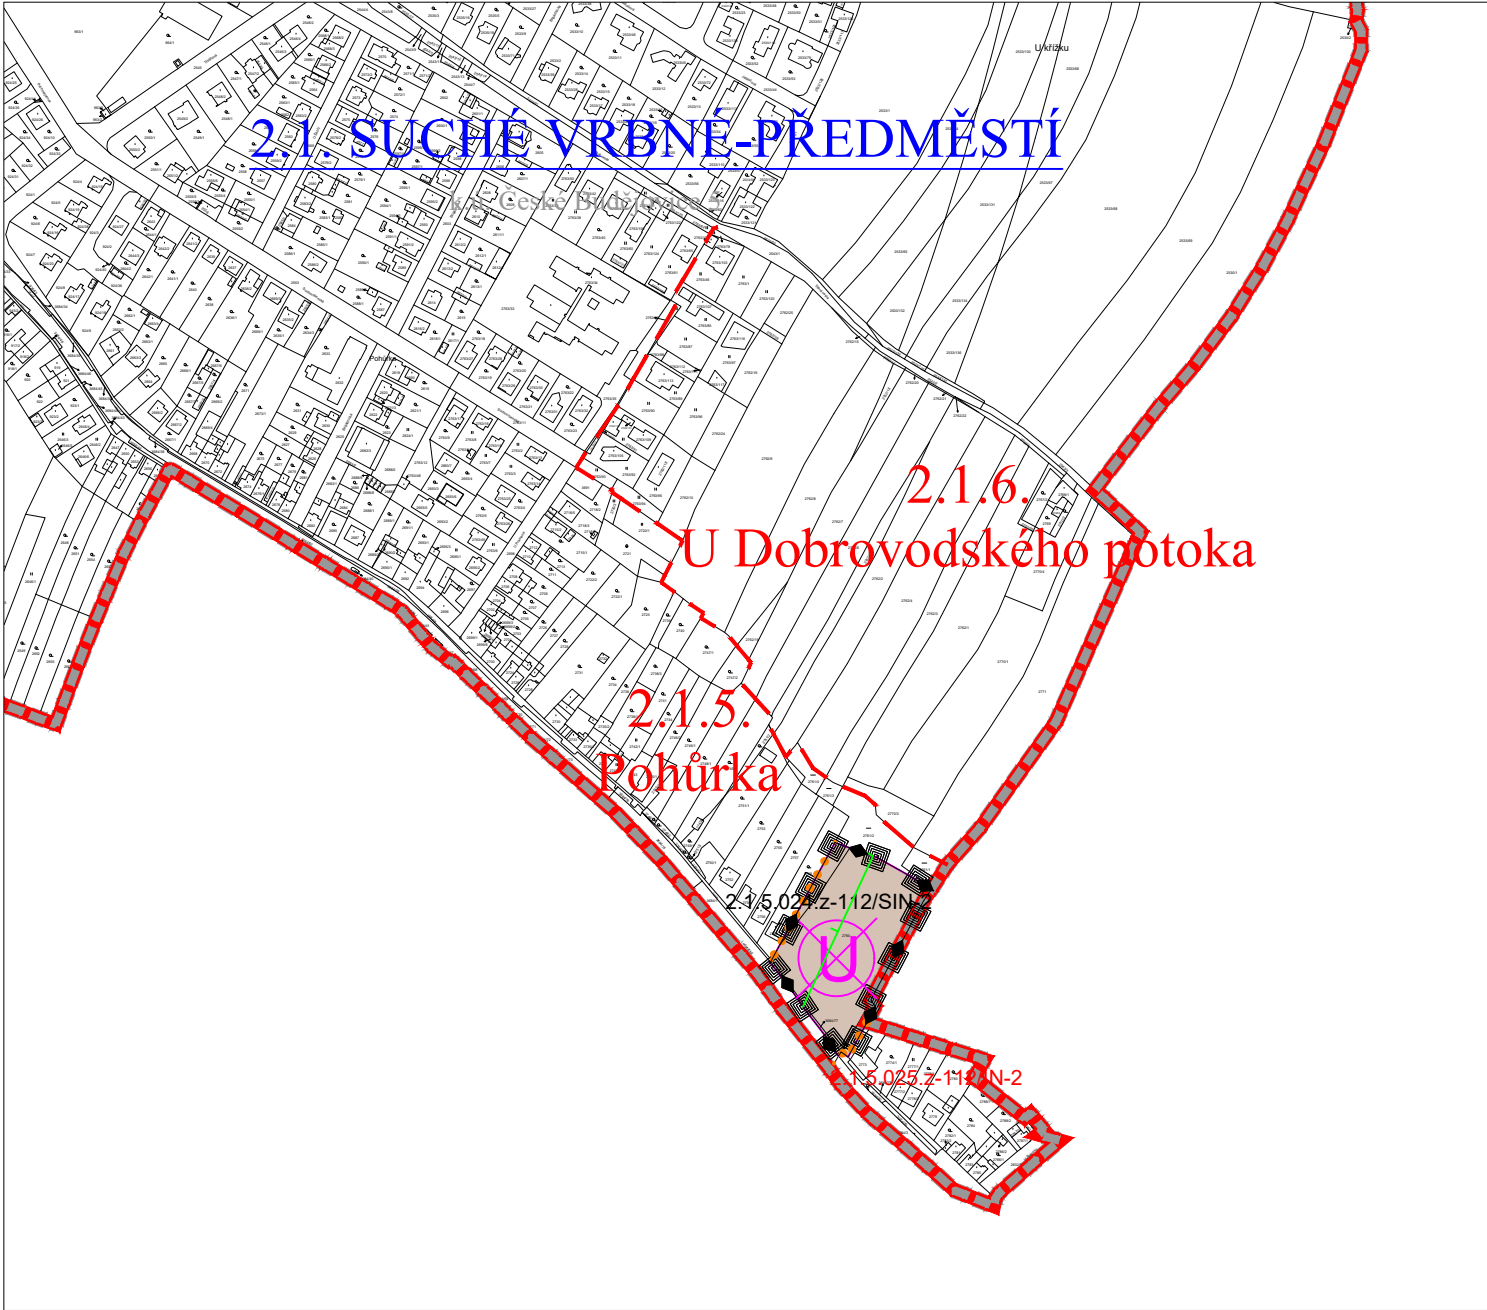

HRANICE A POPISY:

2.1. SUCHÉ VRBNÉ

2.1.5. Pohůrka

HRANICE LOKALIT MĚSTA

HRANICE ŘEŠENÉHO ÚZEMÍ (ZMĚNA ÚPnM)

HRANICE ŘEŠENÉHO ÚZEMÍ (hranice správního území města)

HRANICE KATASTRÁLNÍHO ÚZEMÍ

NÁZEV KATASTRÁLNÍHO ÚZEMÍ

HRANICE SOUČASNĚ ZASTAVĚNÉHO ÚZEMÍ

HRANICE ZASTAVITELNÉ PLOCHY (DLE ÚPnM ZASTAVITELNÉ ÚZEMÍ)

HRANICE MAKROBLOKŮ

ČÍSLOVÁNÍ MAKROBLOKŮ - ŘEŠENÝ MAKROBLOK ZMĚNOU, ZMĚNA ZPŮSOBU VYUŽITÍ

ČÍSLOVÁNÍ MAKROBLOKŮ - DOTČENÝ MAKROBLOK ZMĚNOU, BEZ ZMĚNY ZPŮSOBU VYUŽITÍ

2.1.5.024.z-112

2.1.5.025.z-112

ZMĚNA č.112 ÚPnM ČESKÉ BUDĚJOVICE			
VÝROK		KRYCÍ LIST 1-3, 1-4	
PROJEKTOVÝ ATELIÉR AD s.r.o. ING. ARCH. JAROSLAV DANĚK		RAZÍTKO A PODPIS:	
HUSOVA 4, Č. BUDĚJOVICE, 370 01, TEL. 387 311 238, 605 277 998 www.atelierad.cz, atelierad@atelierad.cz, IČ 25194771, DIČ CZ25194771			
ZPRACOVATEL: ING. ARCH. JAROSLAV DANĚK			
KRESLIL: ING. ARCH. DOMINIK DANĚK			
ČÍSLO ZAKÁZKY: 64_2024	ČÍSLO VÝKRESU:	ČÍSLO PARÉ:	
DATUM: DUBEN 2025	2.1	1	
MĚŘÍTKO: 1 : 5 000			
ZÁZNAM O ÚČINNOSTI			
DATUM NABYTÍ ÚČINNOSTI:		10.6.2025	
POŘIZOVATEL: MAGISTRÁT MĚSTA ČESKÉ BUDĚJOVICE, odbor územního plánování ING. PAVLA KODADOVÁ (vedoucí odboru územního plánování)		SPRÁVNÍ ORGÁN, KTERÝ ÚPD VYDAL: ZASTUPITELSTVO MĚSTA ČESKÉ BUDĚJOVICE	
RAZÍTKO A PODPIS:		RAZÍTKO A PODPIS:	