


Změna č. 112 ÚPnM České Budějovice v lokalitě Pohůrka

k.ú.: České Budějovice 5


ZÁSOBOVÁNÍ ÚZEMÍ ELEKTŘINOU A RADIOKOMUNIKACE

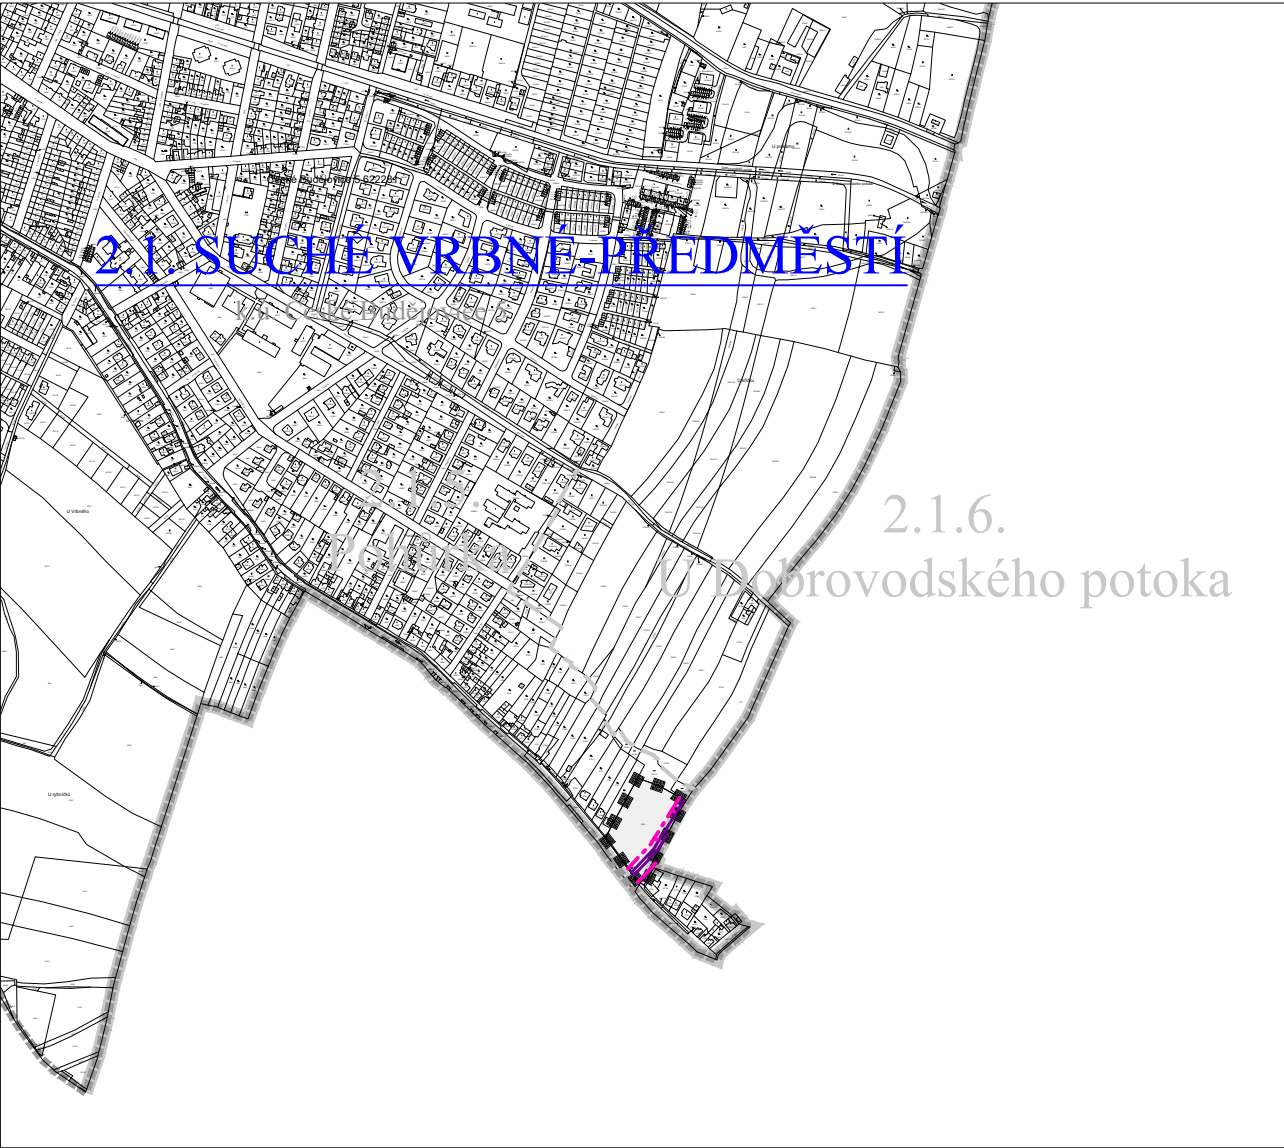

HRANICE A POPISY:


2.1. SUCHÉ VRBNÉ

2.1.5. Pohůrka

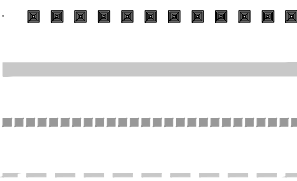

k.ú. České Budějovice 5

PLOCHY

 

TECHNICKÉ SÍTĚ



ČÍSLO A NÁZEV ČTVRTI

ČÍSLO A NÁZEV LOKALITY

HRANICE ŘEŠENÉHO ÚZEMÍ (ZMĚNA ÚPnM)

HRANICE ŘEŠENÉHO ÚZEMÍ (hranice správního území města)

HRANICE KATASTRÁLNÍHO ÚZEMÍ


HRANICE LOKALIT MĚSTA

NÁZEV KATASTRÁLNÍHO ÚZEMÍ

ZASTAVITELNÁ ÚZEMÍ

VENKOVNÍ VEDENÍ VN - STAV, BEZEMĚNY

OCHRANNÉ PÁSMÍO ELEKTR. VEDENÍ VN

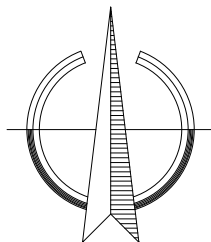

ZMĚNA č. 112 ÚPnM ČESKÉ BUDĚJOVICE			
VÝROK		ZÁSOBOVÁNÍ ÚZEMÍ ELEKTŘINOU A RADIOKOMUNIKACE	
PROJEKTOVÝ ATELIÉR AD s.r.o. ING. ARCH. JAROSLAV DANĚK		RAZÍTKO A PODPIS:	
HUSOVA 4, Č. BUDĚJOVICE, 370 01, TEL. 387 311 238, 605 277 998 www.atelierad.cz, atelierad@atelierad.cz, IČ 25194771, DIČ CZ25194771			
ZPRACOVATEL: ING. ARCH. JAROSLAV DANĚK			
KRESLIL: ING. ARCH. DOMINIK DANĚK			
ČÍSLO ZAKÁZKY: 64_2024	ČÍSLO VÝKRESU: 4.7	ČÍSLO PARÉ: 1	
DATUM: DUBEN 2025			
MĚŘÍTKO: 1 : 10 000			
ZÁZNAM O ÚČINNOSTI			
DATUM NABYTÍ ÚČINNOSTI: 10.6.2025			
POŘIZOVATEL: MAGISTRÁT MĚSTA ČESKÉ BUDĚJOVICE, odbor územního plánování ING. PAVLA KODADOVÁ (vedoucí odboru územního plánování)		SPRÁVNÍ ORGÁN, KTERÝ ÚPD VYDAL: ZASTUPITELSTVO MĚSTA ČESKÉ BUDĚJOVICE	
RAZÍTKO A PODPIS:		RAZÍTKO A PODPIS:	