


Změna č. 112 ÚPnM České Budějovice v lokalitě Pohůrka

k.ú.: České Budějovice 5

VÝKRES PŘEDPOKLÁDANÝCH ZÁBORŮ PŮDNÍHO FONDU

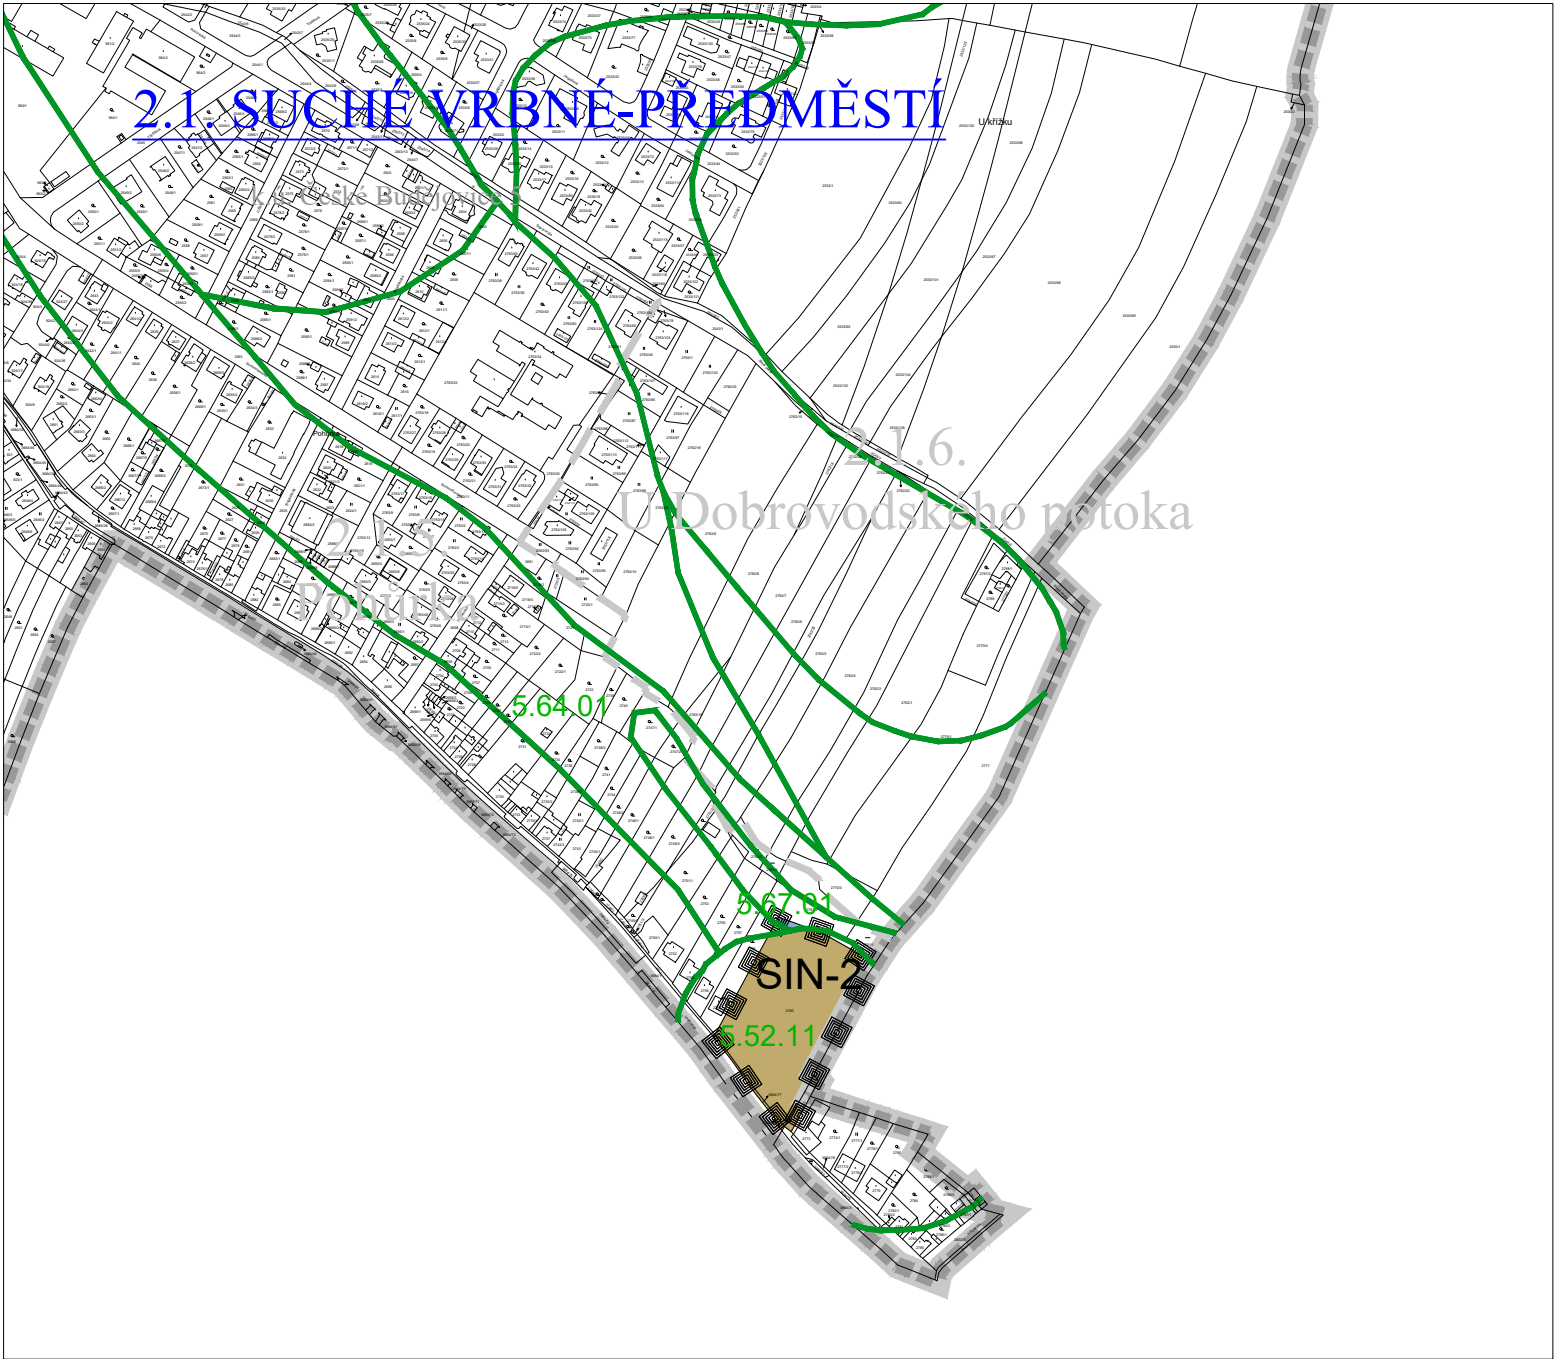

HRANICE A POPISY:

2.1. SUCHÉ VRBNÉ

ČÍSLO A NÁZEV ČTVRTI

2.1.5. Pohůrka

ČÍSLO A NÁZEV LOKALITY



HRANICE ŘEŠENÉHO ÚZEMÍ (ZMĚNA ÚPnM)

HRANICE ŘEŠENÉHO ÚZEMÍ (hranice správního území města)

HRANICE KATASTRÁLNÍHO ÚZEMÍ

HRANICE LOKALIT MĚSTA

k.ú. České Budějovice 5

NÁZEV KATASTRÁLNÍHO ÚZEMÍ

HRANICE BPEJ


7.53.01

ČÍSLO BPEJ

III. TŘÍDA OCHRANY

IV. TŘÍDA OCHRANY

V. TŘÍDA OCHRANY

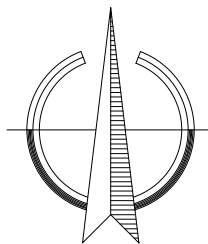

ZMĚNA č. 112 ÚPnM ČESKÉ BUDĚJOVICE

ODŮVODNĚNÍ

VÝKRES PŘEDPOKLÁDANÝCH ZÁBORŮ PŮDNÍHO FONDU

PROJEKTOVÝ ATELIÉR AD s.r.o.
ING. ARCH. JAROSLAV DANĚK



RAZÍTKO A PODPIS:

HUSOVA 4, Č. BUDĚJOVICE, 370 01, TEL. 387 311 238, 605 277 998
www.atelierad.cz, atelierad@atelierad.cz, IČ 25194771, DIČ CZ25194771

ZPRACOVATEL: ING. ARCH. JAROSLAV DANĚK

KRESLIL: ING. ARCH. DOMINIK DANĚK

ČÍSLO ZAKÁZKY: 64_2024

ČÍSLO VÝKRESU:

ČÍSLO PARÉ:

DATUM: DUBEN 2025

II.3

1

MĚŘÍTKO: 1 : 5 000

ZÁZNAM O ÚČINNOSTI

DATUM NABYTÍ ÚČINNOSTI:

10.6.2025

POŘIZOVATEL:
MAGISTRÁT MĚSTA ČESKÉ BUDĚJOVICE,
odbor územního plánování
ING. PAVLA KODADOVÁ (vedoucí odboru územního plánování)

SPRÁVNÍ ORGÁN, KTERÝ ÚPD VYDAL:
ZASTUPITELSTVO MĚSTA ČESKÉ BUDĚJOVICE

RAZÍTKO A PODPIS:

RAZÍTKO A PODPIS: