

LEGENDA:

HRANICE A POPISY:

- HRANICE ŘEŠENÉHO ÚZEMÍ
- HRANICE SPRÁVNÍHO ÚZEMÍ MĚSTA
- HRANICE KATASTRÁLNÍHO ÚZEMÍ
- HRANICE LOKALIT
- HRANICE SOUČASNĚ ZASTAVĚNÉHO ÚZEMÍ
- HRANICE ZASTAVITELNÉHO ÚZEMÍ
- HRANICE MAKROBLOKŮ
- k.ú. Č. Budějovice 4

NÁZEV KATASTRÁLNÍHO ÚZEMÍ
- 2.2. RUD. PŘEDMĚSTÍ

ČÍSLO A NÁZEV ČTVRTI
- 2.2.2. Vrbenská

ČÍSLO A NÁZEV LOKALITY

ZÁKLADNÍ ČLENĚNÍ PLOCH ŘEŠENÉHO ÚZEMÍ:

- PLOCHY ZASTAVITELNÉ
- ZASTAVĚNÉ ÚZEMÍ (DLE ÚPnM SOUČASNĚ ZASTAVĚNÉ ÚZEMÍ)
- PLOCHY NEZASTAVĚNÉHO ÚZEMÍ

PŘEKRYVNÁ ZNAČENÍ

- 160, 28, 217

CNU.3


KORIDOR DOPRAVNÍ INFRASTRUKTURY URČENÝ PRO UMÍSTĚNÍ KOMUNIKACE PROPOJENÍ ULIC HLINSKÁ - HRANIČNÍ (KOMUNIKACE III. TŘIDY) A STAVEB SOUVISEJÍCÍCH VČETNĚ UMÍSTĚNÍ CYKLOSTEZKY

DOPLŇUJÍCÍ REGULACE ZASTAVITELNÝCH ÚZEMÍ

- ÚZEMÍ, VE KTERÉM JE ZPRACOVÁNÍ ÚZEMNÍ STUDIE PODMÍNKOU PRO ROZHODOVÁNÍ

PROSTOROVÁ REGULACE MĚSTOTVORNÉ KOMPOZICE

- KOMPOZIČNÍ OSY

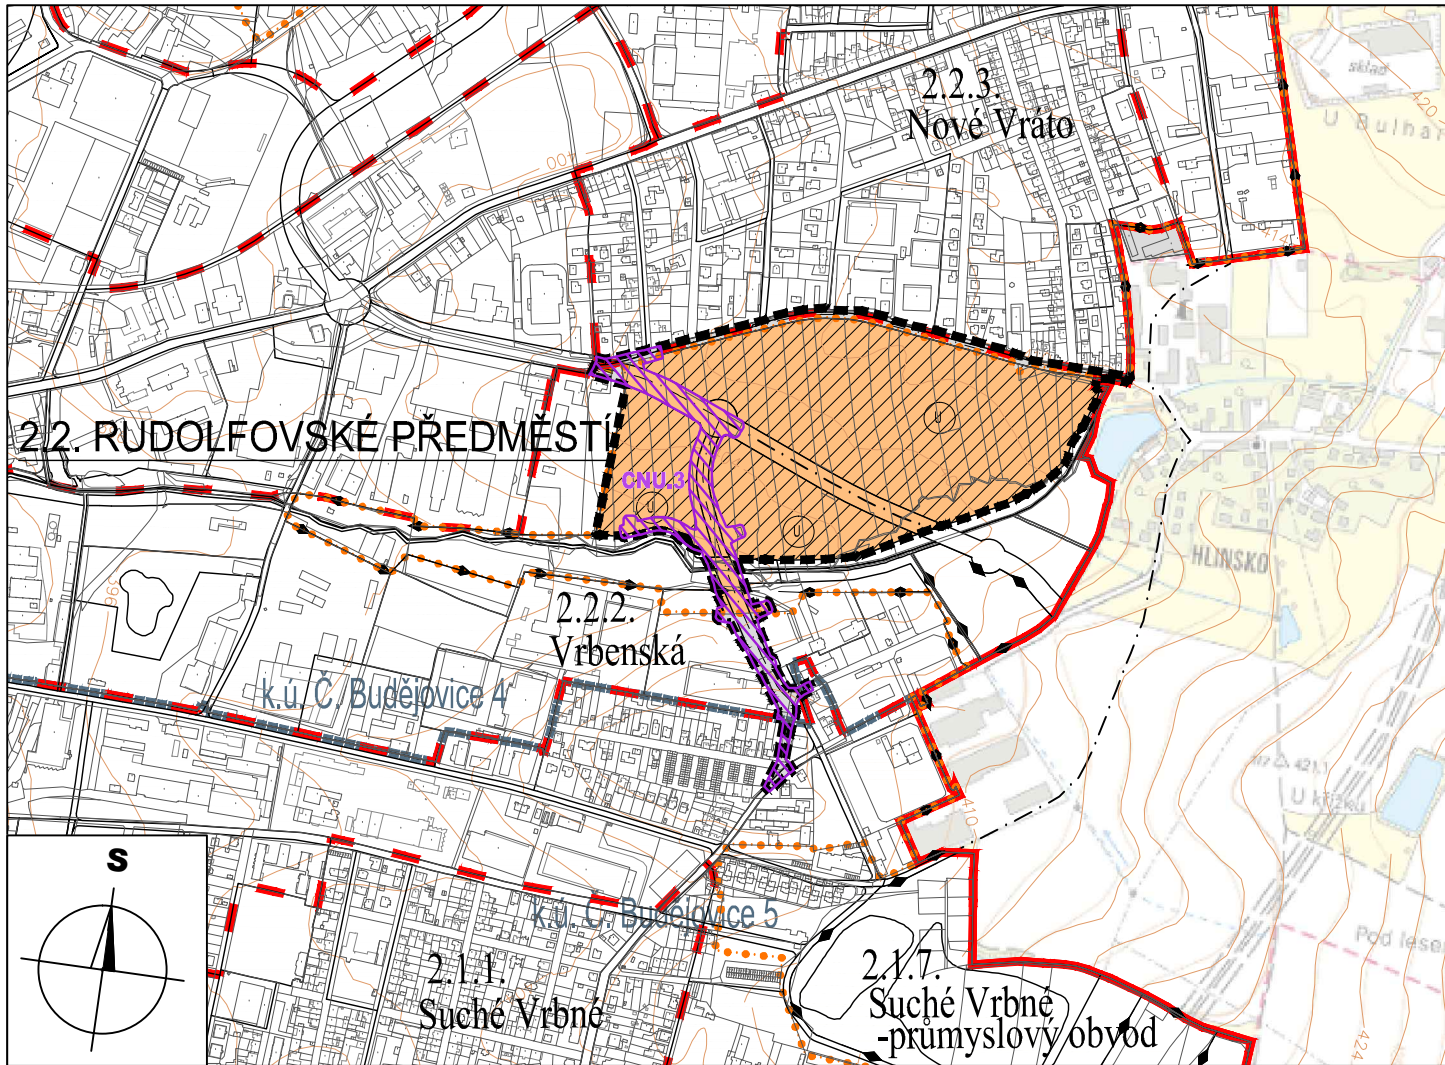

MAPOVÝ PODKLAD: © 2024 ČÚZK (DIGITÁLNÍ KATASTRÁLNÍ MAPA 06/2024)

| ZÁZNAM O ÚČINNOSTI   |                                              |
|---|----------------------------------------------|
| a) označení správního orgánu, který změnu vydal:<br>Zastupitelstvo města<br>České Budějovice   | b) datum nabytí účinnosti:<br><br>19.08.2025 |
| c) oprávněná úřední osoba pořizovatele:<br>jméno a příjmení:<br>Ing. Pavla Kodadová<br>funkce:<br>Vedoucí odboru územního plánování<br>Magistrátu města České Budějovice,<br>nám. Přemysla Otakara II č.1/1<br>370 92 České Budějovice<br>podpis: | Otisk úředního razítka pořizovatele:         |

I. ŘEŠENÍ ZMĚNY č. 109 ÚPnM ČB  
I.1. ZÁKLADNÍ ČLENĚNÍ ÚZEMÍ

ZMĚNA č. 109 ÚZEMNÍHO PLÁNU MĚSTA ČESKÉ BUDĚJOVICE  
V LOKALITÁCH SUCHÉ VRBNÉ - PRŮMYSL OVÝ OBVOD,  
VRBENSKÁ A NOVÉ VRÁTO ("HLINSKÁ - HRANIČNÍ")

v katastrálním území České Budějovice 4 a České Budějovice 5

VYDANÁ ZASTUPITELSTVEM MĚSTA ČESKÉ BUDĚJOVICE

1:10 000 08/2025 24-014.3

