


LEGENDA:

HRANICE A POPISY:

-----	HRANICE ŘEŠENÉHO ÚZEMÍ
-----	HRANICE SPRÁVNÍHO ÚZEMÍ MĚSTA - MIMO ŘEŠENÉ ÚZEMÍ ZMĚNY
-----	HRANICE KATASTRÁLNÍHO ÚZEMÍ - MIMO ŘEŠENÉ ÚZEMÍ ZMĚNY
-----	HRANICE LOKALIT - MIMO ŘEŠENÉ ÚZEMÍ ZMĚNY
.....	HRANICE SOUČASNĚ ZASTAVĚNÉHO ÚZEMÍ
-----	HRANICE ZASTAVITELNÉHO ÚZEMÍ
-----	HRANICE MAKROBLOKŮ
k.ú. Haklovy Dvory	NÁZEV KATASTRÁLNÍHO ÚZEMÍ
4. VENKOV	ČÍSLO A NÁZEV ČTVRTI
4.0.1. Haklovy Dvory	ČÍSLO A NÁZEV LOKALITY

ZÁKLADNÍ ČLENĚNÍ PLOCH ŘEŠENÉHO ÚZEMÍ:

-----	PLOCHY PŘESTAVBY
-------	------------------

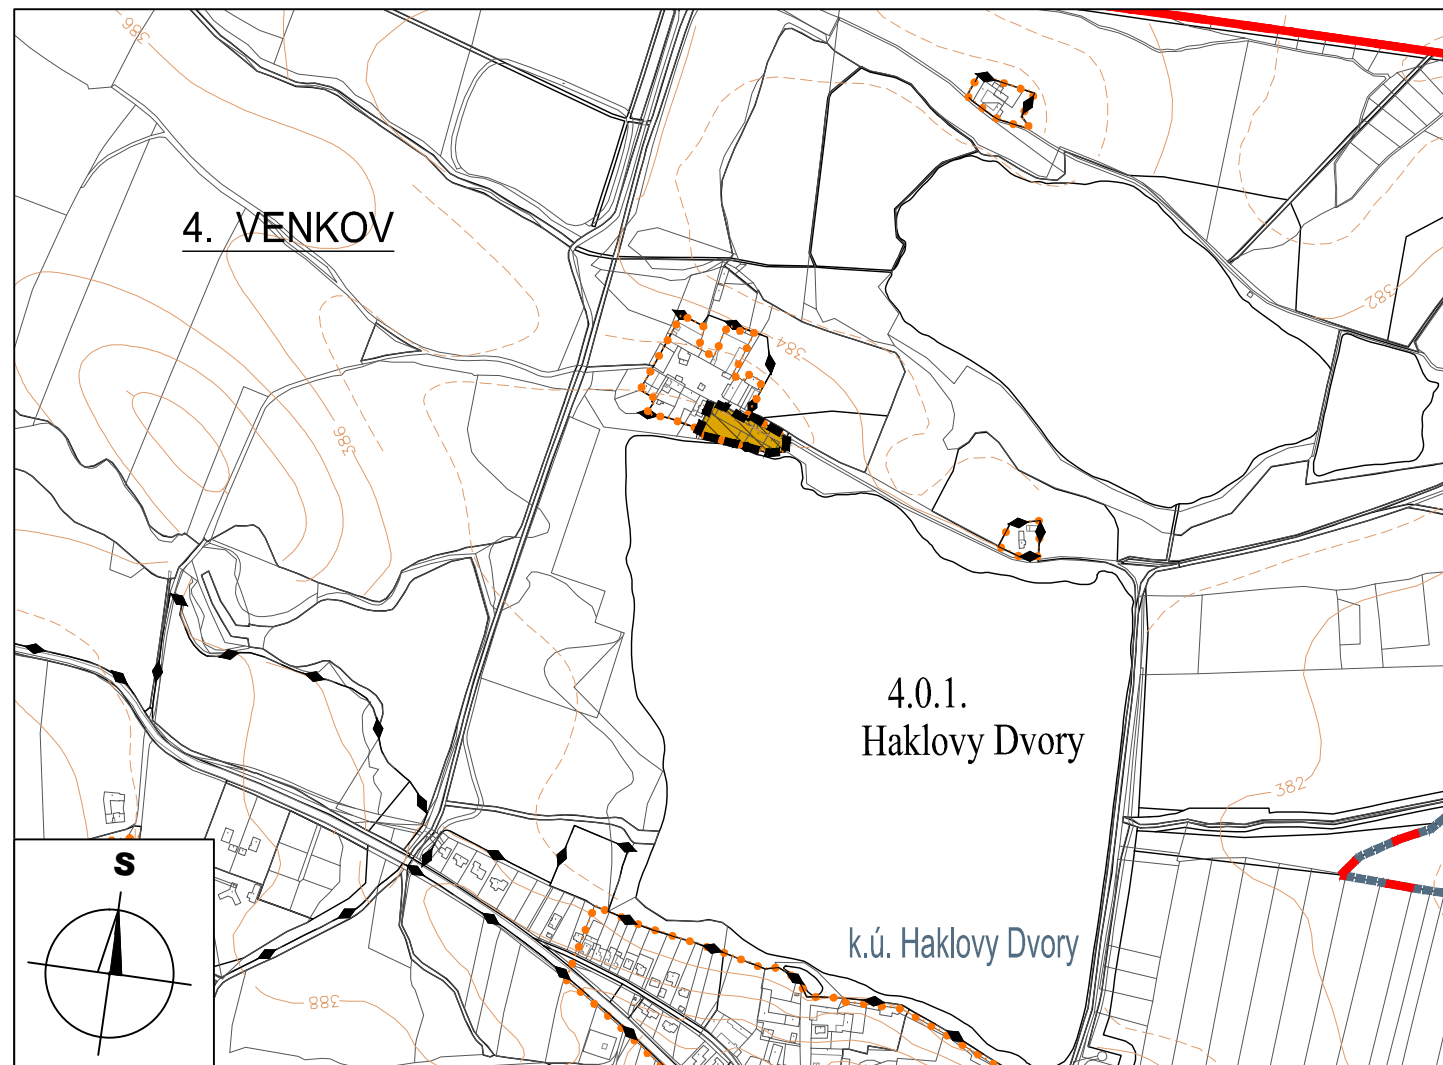

MAPOVÝ PODKLAD: © 2024 ČÚZK (DIGITÁLNÍ KATASTRÁLNÍ MAPA 10/2024)

ZÁZNAM O ÚČINNOSTI	
a) označení správního orgánu, který změnu vydal: Zastupitelstvo města České Budějovice	b) datum nabytí účinnosti: 19.08.2025
c) oprávněná úřední osoba pořizovatele: jméno a příjmení: Ing. Pavla Kodadová funkce: Vedoucí odboru územního plánování Magistrátu města České Budějovice, nám. Přemysla Otakara II č.1/1 370 92 České Budějovice podpis:	Otisk úředního razítka pořizovatele:



I. ŘEŠENÍ ZMĚNY č. 111 ÚPnM ČB
I.1. ZÁKLADNÍ ČLENĚNÍ ÚZEMÍ
ZMĚNA č. 111 ÚZEMNÍHO PLÁNU
MĚSTA ČESKÉ BUDĚJOVICE
V LOKALITĚ HAKLOVY DVORY III
v katastrálním území Haklovy Dvory
VYDANÁ ZASTUPITELSTVEM MĚSTA ČESKÉ BUDĚJOVICE
1:10 000 08/2025 24-044.3 BK architekti