

LEGENDA:

HRANICE A POPISY:

■■■■■■■■■■	HRANICE ŘEŠENÉHO ÚZEMÍ
.....	HRANICE SOUČASNĚ ZASTAVĚNÉHO ÚZEMÍ
—◆—	HRANICE ZASTAVITELNÉHO ÚZEMÍ
k.ú. Haklovy Dvory	NÁZEV KATASTRÁLNÍHO ÚZEMÍ
4. VENKOV	ČÍSLO A NÁZEV ČTVRTI
4.0.1. Haklovy Dvory	ČÍSLO A NÁZEV LOKALITY
4.0.1.184.z-72 VEN-4	ČÍSLA MAKROBLOKŮ S INDEXEM ZPŮSOBU VYUŽITÍ PLOCHY - PŘEVZATO BEZE ZMĚNY
4.0.1.195.z-111 VEN-4	ČÍSLA MAKROBLOKŮ S INDEXEM ZP. VYUŽ. PLOCHY - NOVĚ VYMEZENÉ V ŘEŠENÉM ÚZEMÍ
4.0.1.196.z-111 KV	ČÍSLA MAKROBLOKŮ S INDEXEM ZP. VYUŽ. PLOCHY - ADMINISTRATIVNĚ PŘEČÍSLOVÁNO
▨	PLOCHY PŘESTAVBY

PLOCHY S ROZDÍLNÝM ZPŮSOBEM VYUŽITÍ/plochy území města:

ZASTAVITELNÁ ÚZEMÍ

ÚZEMÍ PRO BYDLENÍ

255,218,214

VEN	ÚZEMÍ S PŘEVAŽUJÍCÍM CHARAKTEREM INDIVIDUÁLNÍM OBYTNÝM VENKOVSKÝM
-----	---


OCHRANNÉ REŽIMY - PRVKY RUŠENÉ ZMĚNOU

CHRÁNĚNÁ ÚZEMÍ PŘÍRODY, KRAJINY A ZELENĚ

205,1,1

—X—	ÚSES BOKORIDOR REGIONÁLNÍ A NADREGIONÁLNÍ - ZRUŠENÝ
-----	---

- ZMĚNA ÚPnM UPRAVUJE VYMEZENÍ ÚSES - BOKORIDOR SE NACHÁZÍ MIMO ŘEŠENÉ ÚZEMÍ ZMĚNY

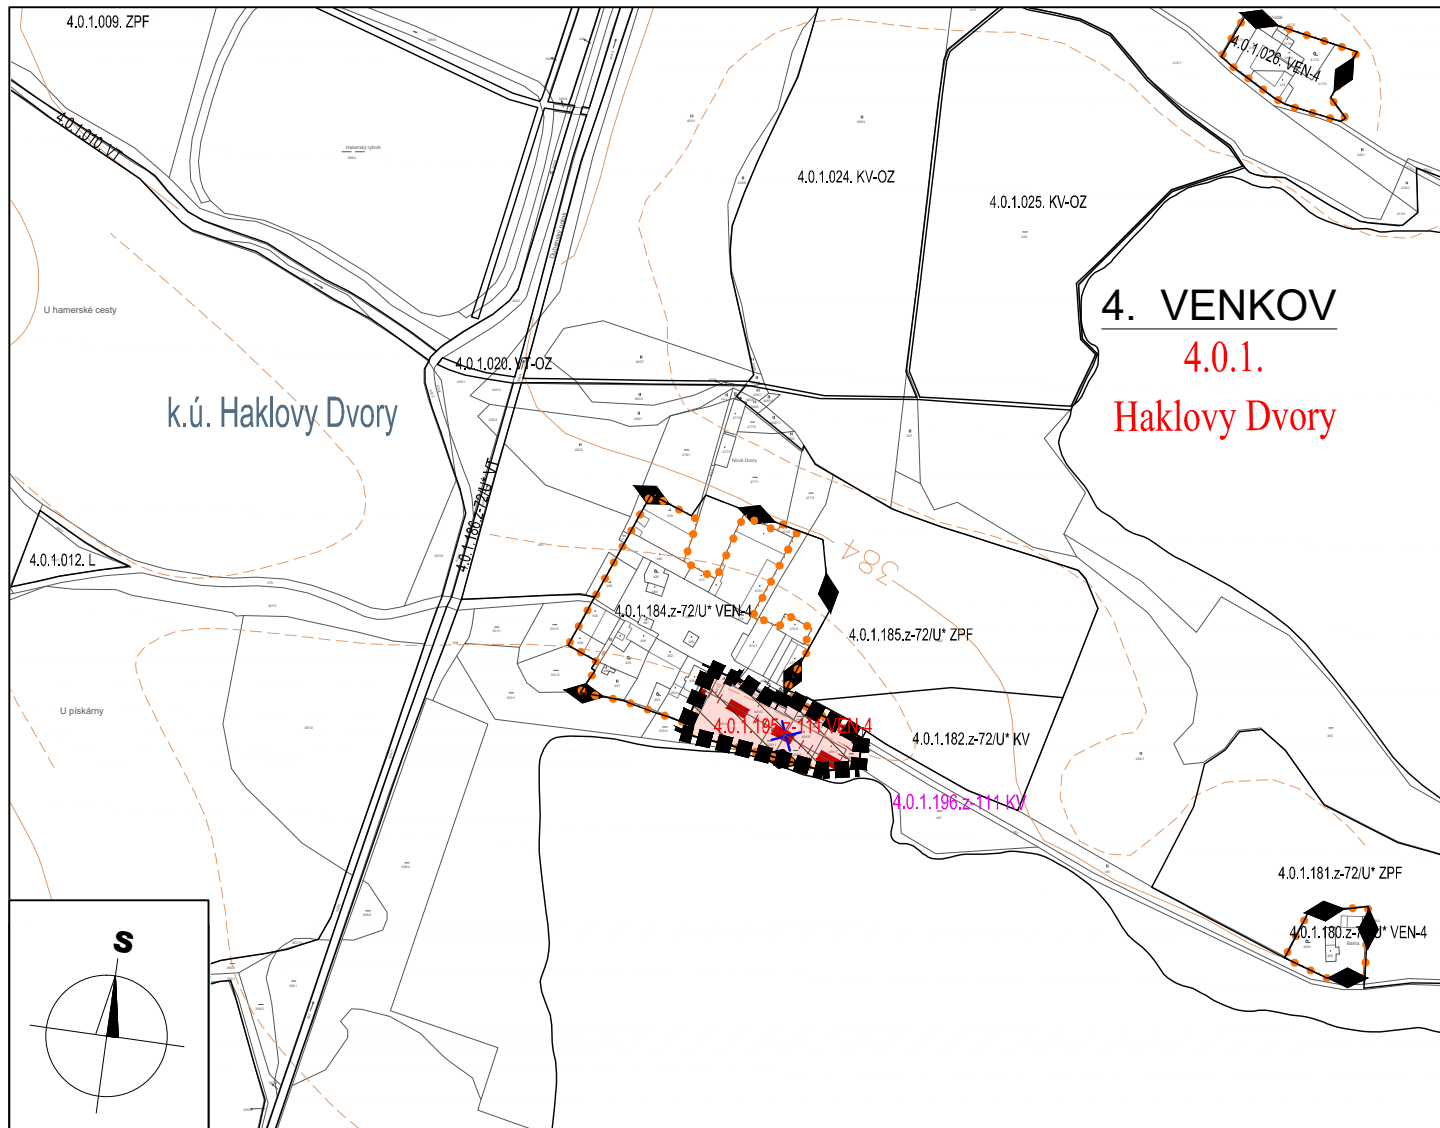

MAPOVÝ PODKLAD: © 2024 ČÚZK (DIGITÁLNÍ KATASTRÁLNÍ MAPA 10/2024)

ZÁZNAM O ÚČINNOSTI	
a) označení správního orgánu, který změnu vydal: Zastupitelstvo města České Budějovice	b) datum nabytí účinnosti: 19.08.2025
c) oprávněná úřední osoba pořizovatele: jméno a příjmení: Ing. Pavla Kodadová funkce: Vedoucí odboru územního plánování Magistrátu města České Budějovice, nám. Přemysla Otakara II č.1/1 370 92 České Budějovice podpis:	Otisk úředního razítka pořizovatele:

I. ŘEŠENÍ ZMĚNY č. 111 ÚPnM ČB
21.HL VÝKRES FUNKČNÍ REG. ÚZEMÍ - KRYCÍ LIST ČÁSTÍ LOKALIT
ZMĚNA č. 111 ÚZEMNÍHO PLÁNU
MĚSTA ČESKÉ BUDĚJOVICE
V LOKALITĚ HAKLOVY DVORY III
v katastrálním území Haklovy Dvory
VYDANÁ ZASTUPITELSTVEM MĚSTA ČESKÉ BUDĚJOVICE
1:5 000 08/2025 24-044.3 BK architekti