

LEGENDA:

HRANICE A POPISY:

-----	HRANICE ŘEŠENÉHO ÚZEMÍ
-----	HRANICE SPRÁVNÍHO ÚZEMÍ MĚSTA
-----	HRANICE KATASTRÁLNÍHO ÚZEMÍ
-----	HRANICE LOKALIT
-----	HRANICE MAKROBLOKŮ
k.ú. Č. Budějovice 4	NÁZEV KATASTRÁLNÍHO ÚZEMÍ
2.2. RUD. PŘEDMĚSTÍ	ČÍSLO A NÁZEV ČTVRTI
2.2.2. Vrbenská	ČÍSLO A NÁZEV LOKALITY

PLOCHY:


240,240,240	ZASTAVITELNÁ ÚZEMÍ
26,217,109	ÚZEMÍ KRAJINNÉ ZELENĚ

PŘEKRYVNÁ ZNAČENÍ

160,28,217	KORIDOR DOPRAVNÍ INFRASTRUKTURY URČENÝ PRO UMÍSTĚNÍ KOMUNIKACE PROPOJENÍ ULIC HLINSKÁ - HRANIČNÍ (KOMUNIKACE III. TŘÍDY) A STAVEB SOUVISEJÍCÍCH VČETNÉ UMÍSTĚNÍ CYKLOSTEZKY
------------	---

KOMUNIKACE:

STAV	NÁVRH	
		SILNICE III.TŘÍDY A MÍSTNÍ KOMUNIKACE II.TŘÍDY - MĚSTSKÉ TŘÍDY (S, B2)
		MÍSTNÍ KOMUNIKACE III.TŘÍDY - HLAVNÍ OBSLUŽNÉ (C1)
		IZOFONY HLUKOVÉHO PÁSMO 65/55 DB OD SILNIČNÍ DOPRAVY

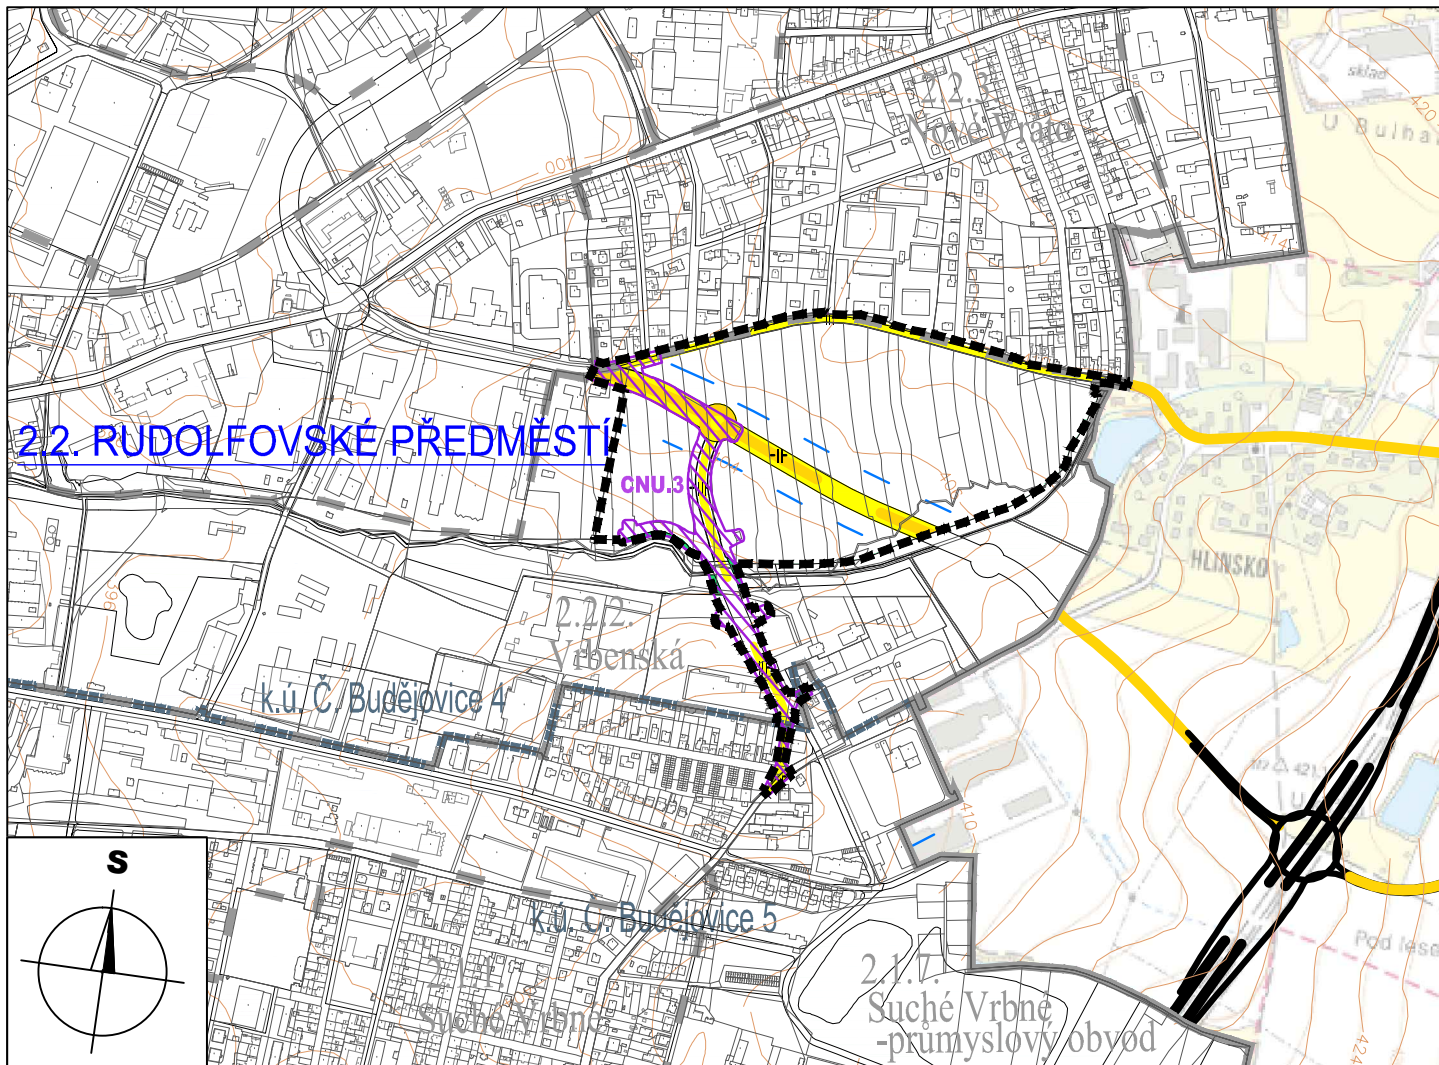

MAPOVÝ PODKLAD: © 2024 ČÚZK (DIGITÁLNÍ KATASTRÁLNÍ MAPA 06/2024)

ZÁZNAM O ÚČINNOSTI

a) označení správního orgánu, který změnu vydal: Zastupitelstvo města České Budějovice	b) datum nabytí účinnosti: 19.08.2025
c) oprávněná úřední osoba pořizovatele: jméno a příjmení: Ing. Pavla Kodadová funkce: Vedoucí odboru územního plánování Magistrátu města České Budějovice, nám. Přemysla Otakara II č.1/1 370 92 České Budějovice podpis:	Otisk úředního razítka pořizovatele:

I. ŘEŠENÍ ZMĚNY č. 109 ÚPnM ČB 3.1. KOMUNIKAČNÍ SKELET MĚSTA

ZMĚNA č. 109 ÚZEMNÍHO PLÁNU MĚSTA ČESKÉ BUDĚJOVICE V LOKALITÁCH SUCHÉ VRBNÉ - PRŮMYSL OVÝ OB VOD, VRBENSKÁ A NOVÉ VRÁTO ("HLINSKÁ - HRANIČNÍ")

v katastrálním území České Budějovice 4 a České Budějovice 5

VYDANÁ ZASTUPITELSTVEM MĚSTA ČESKÉ BUDĚJOVICE

1:10 000 08/2025 24-014.3

BK architekti