

LEGENDA:

HRANICE A POPISY:

- HRANICE ŘEŠENÉHO ÚZEMÍ
----- HRANICE SPRÁVNÍHO ÚZEMÍ MĚSTA - MIMO ŘEŠENÉ ÚZEMÍ ZMĚNY
----- HRANICE KATASTRÁLNÍHO ÚZEMÍ - MIMO ŘEŠENÉ ÚZEMÍ ZMĚNY
- - - - - HRANICE LOKALIT - MIMO ŘEŠENÉ ÚZEMÍ ZMĚNY
----- HRANICE MAKROBLOKŮ


k.ú. Haklovy Dvory
4. VENKOV
4.0.1. Haklovy Dvory

NÁZEV KATASTRÁLNÍHO ÚZEMÍ
ČÍSLO A NÁZEV ČTVRTI
ČÍSLO A NÁZEV LOKALITY

PLOCHY OSTATNÍHO ÚZEMÍ

240,240,240
ZASTAVITELNÁ ÚZEMÍ

- ŘEŠENÉ ÚZEMÍ ZMĚNY ÚPnM SE NACHÁZÍ V ÚZEMÍ ZVLÁŠTNÍ POVODNĚ POD VODNÍM DÍLEM LIPNO I

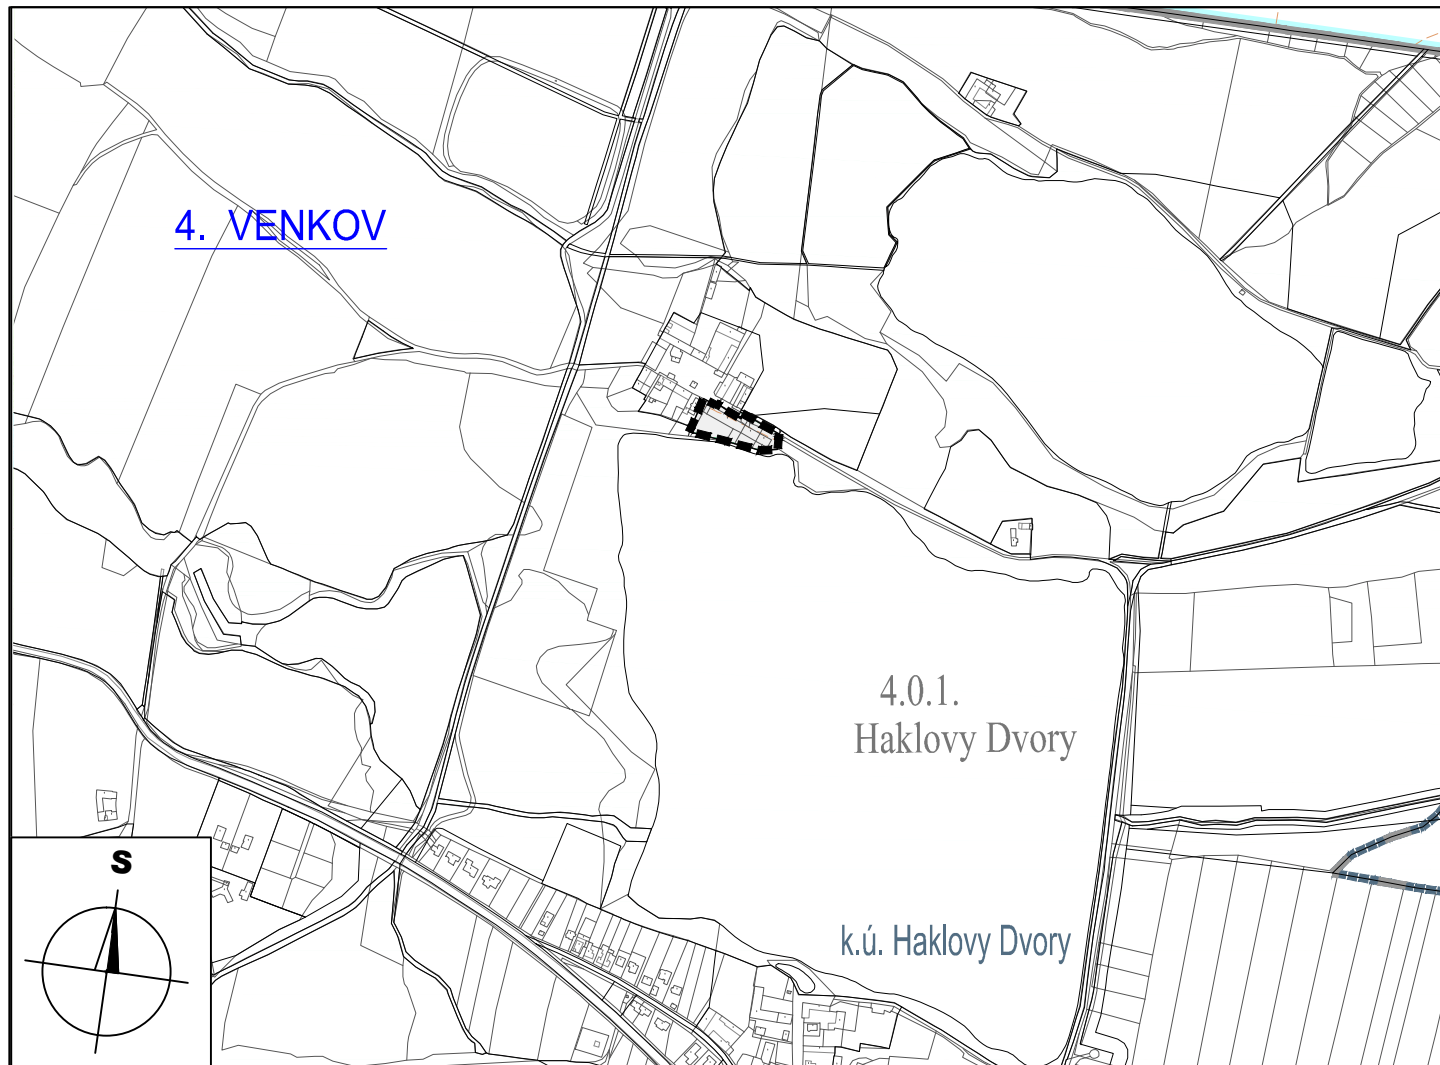

MAPOVÝ PODKLAD: © 2024 ČÚZK (DIGITÁLNÍ KATASTRÁLNÍ MAPA 10/2024)

ZÁZNAM O ÚČINNOSTI	
a) označení správního orgánu, který změnu vydal: Zastupitelstvo města České Budějovice	b) datum nabytí účinnosti: 19.08.2025
c) oprávněná úřední osoba pořizovatele: jméno a příjmení: Ing. Pavla Kodadová funkce: Vedoucí odboru územního plánování Magistrátu města České Budějovice, nám. Přemysla Otakara II č.1/1 370 92 České Budějovice podpis:	Otisk úředního razítka pořizovatele:

I. ŘEŠENÍ ZMĚNY č. 111 ÚPnM ČB
4.1. ZÁPLAVOVÁ ÚZEMÍ, VODNÍ PLOCHY A TOKY
ZMĚNA č. 111 ÚZEMNÍHO PLÁNU
MĚSTA ČESKÉ BUDĚJOVICE
V LOKALITĚ HAKLOVY DVORY III
v katastrálním území Haklovy Dvory
VYDANÁ ZASTUPITELSTVEM MĚSTA ČESKÉ BUDĚJOVICE
1:10 000 08/2025 24-044.3 BK architekti