

## LEGENDA:


### HRANICE A POPISY:

|                      |                                                         |
|----------------------|---------------------------------------------------------|
| ■■■■■■■■■■           | HRANICE ŘEŠENÉHO ÚZEMÍ                                  |
| ■■■■■■■■■■           | HRANICE SPRÁVNÍHO ÚZEMÍ MĚSTA - MIMO ŘEŠENÉ ÚZEMÍ ZMĚNY |
| ■■■■■■■■■■           | HRANICE KATASTRÁLNÍHO ÚZEMÍ - MIMO ŘEŠENÉ ÚZEMÍ ZMĚNY   |
| ■ ■ ■ ■ ■            | HRANICE LOKALIT - MIMO ŘEŠENÉ ÚZEMÍ ZMĚNY               |
| —————                | HRANICE MAKROBLOKŮ                                      |
| k.ú. Haklovy Dvory   | NÁZEV KATASTRÁLNÍHO ÚZEMÍ                               |
| 4. VENKOV            | ČÍSLO A NÁZEV ČTVRTI                                    |
| 4.0.1. Haklovy Dvory | ČÍSLO A NÁZEV LOKALITY                                  |

### PLOCHY:

|             |                    |
|-------------|--------------------|
| 250,250,250 | ZASTAVITELNÁ ÚZEMÍ |
|-------------|--------------------|

- ZMĚNOU ÚPnM BYLY V ŘEŠENÉM ÚZEMÍ AKTUALIZOVÁNY LIMITY VYUŽITÍ ÚZEMÍ DLE ÚAP Z 08/2024 (V ÚZEMÍ SE NENACHÁZEJÍ PLYNOVODNÍ ŘÁDY)

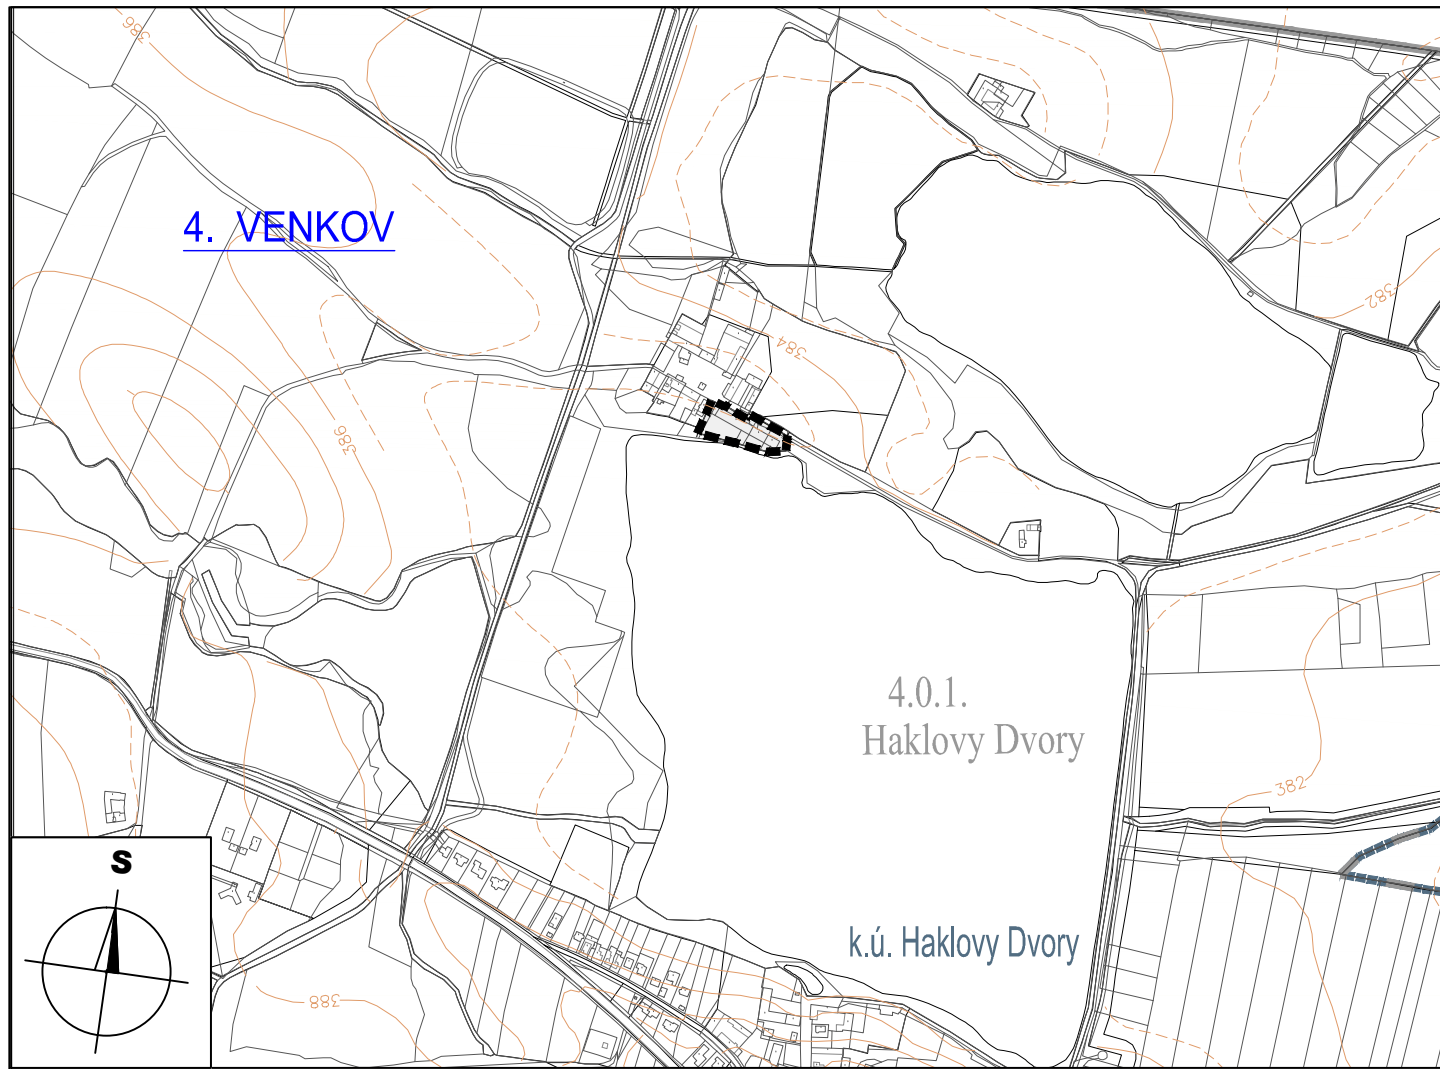

MAPOVÝ PODKLAD: © 2024 ČÚZK (DIGITÁLNÍ KATASTRÁLNÍ MAPA 10/2024)

| ZÁZNAM O ÚČINNOSTI   |                                          |
|---|------------------------------------------|
| a) označení správního orgánu, který změnu vydal:<br>Zastupitelstvo města<br>České Budějovice   | b) datum nabytí účinnosti:<br>19.08.2025 |
| c) oprávněná úřední osoba pořizovatele:<br>jméno a příjmení:<br>Ing. Pavla Kodadová<br>funkce:<br>Vedoucí odboru územního plánování<br>Magistrátu města České Budějovice,<br>nám. Přemysla Otakara II č.1/1<br>370 92 České Budějovice<br>podpis: | Otisk úředního razítka pořizovatele:     |

**I. ŘEŠENÍ ZMĚNY č. 111 ÚPnM ČB**  
**4.4. Zásobování území plynem VTL a STL**  
**ZMĚNA č. 111 ÚZEMNÍHO PLÁNU**  
**MĚSTA ČESKÉ BUDĚJOVICE**  
**V LOKALITĚ HAKLOVY DVORY III**  
v katastrálním území Haklovy Dvory  
VYDANÁ ZASTUPITELSTVEM MĚSTA ČESKÉ BUDĚJOVICE  
1:10 000 08/2025 24-044.3 **BK architekti**