

LEGENDA:

HRANICE A POPISY:

-----	HRANICE ŘEŠENÉHO ÚZEMÍ
-----	HRANICE SPRÁVNÍHO ÚZEMÍ MĚSTA
-----	HRANICE KATASTRÁLNÍHO ÚZEMÍ
- - - - -	HRANICE LOKALIT
-----	HRANICE MAKROBLOKŮ
k.ú. Č. Budějovice 4	NÁZEV KATASTRÁLNÍHO ÚZEMÍ
2.2. RUD. PŘEDMĚSTÍ	ČÍSLO A NÁZEV ČTVRTI
2.2.2. Vrbenská	ČÍSLO A NÁZEV LOKALITY


PLOCHY:

250,250,250	ZASTAVITELNÁ ÚZEMÍ
227,227,150	ÚZEMÍ MĚSTSKÉ ZELENĚ

TECHNICKÉ SÍTĚ

STAV	NÁVRH	
-----	-----	ROZVOD TEPLA
-----	-----	LOKALITY ZÁSOBOVANÉ Z CZT

- ZMĚNOU ÚPnM BYLY V ŘEŠENÉM ÚZEMÍ AKTUALIZOVÁNY LIMITY VYUŽITÍ ÚZEMÍ DLE ÚAP Z 04/2024,
- JEV "LOKALITY ZÁSOBOVANÉ Z CZT" - PŘEVZATO Z ÚPnM ČB BEZ ÚPRAVY A OVĚŘENÍ,
- ZMĚNA NENÍ POŘIZOVÁNA V JEDNOTNÉM STANDARDU ÚPD.

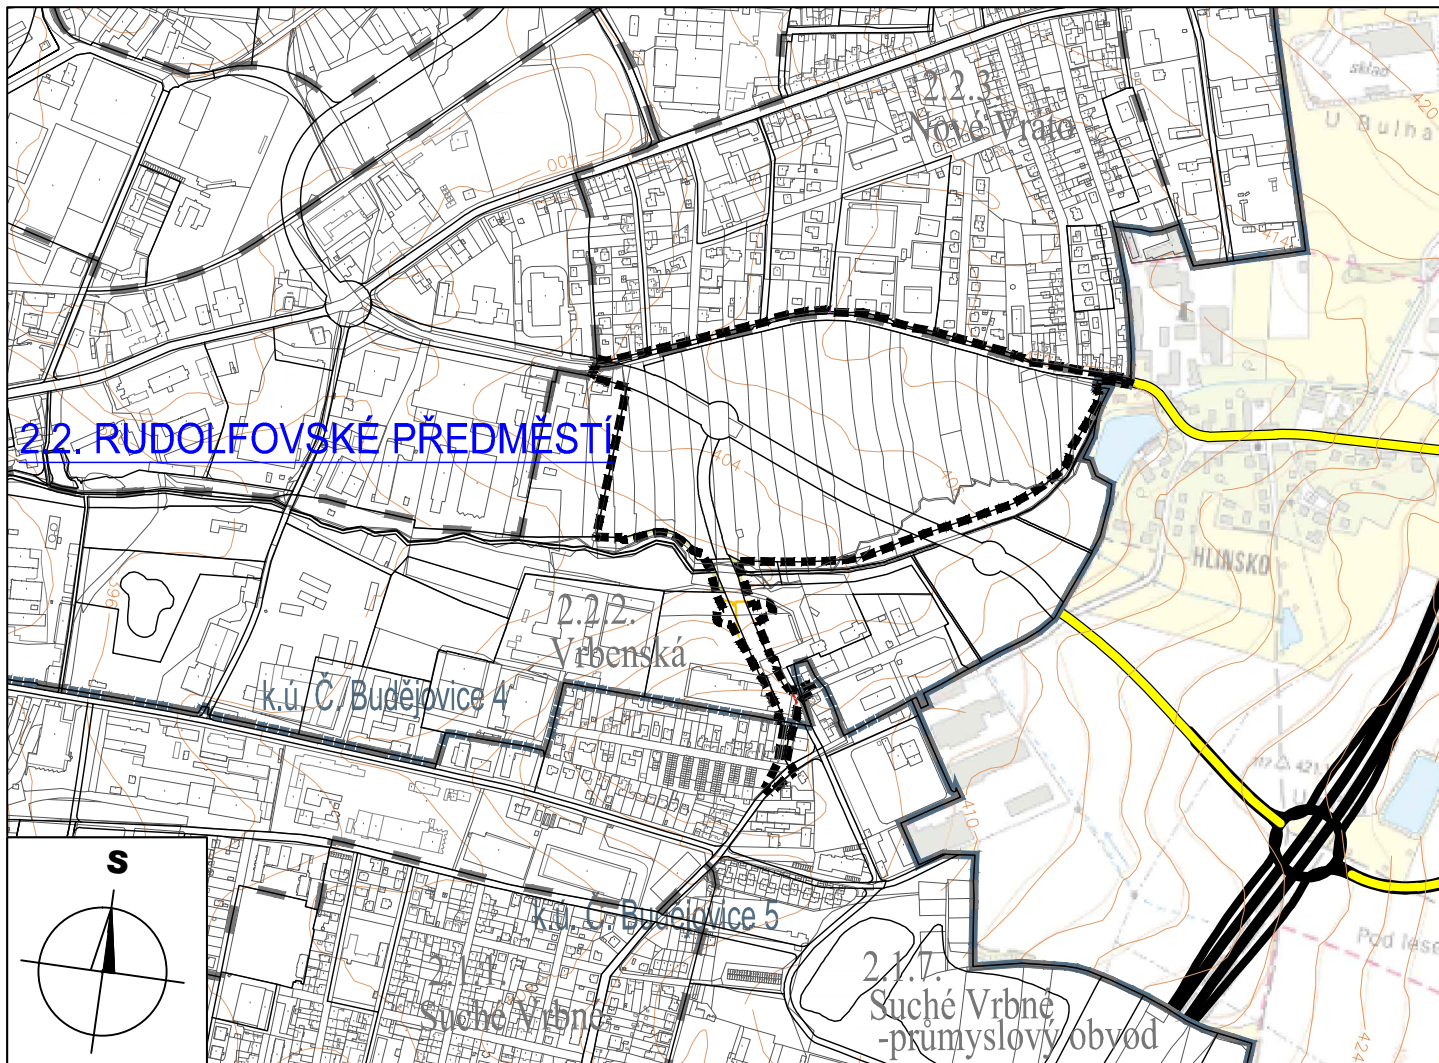

MAPOVÝ PODKLAD: © 2024 ČÚZK (DIGITÁLNÍ KATASTRÁLNÍ MAPA 06/2024)

ZÁZNAM O ÚČINNOSTI	
a) označení správního orgánu, který změnu vydal: Zastupitelstvo města České Budějovice	b) datum nabytí účinnosti: 19.08.2025
c) oprávněná úřední osoba pořizovatele: jméno a příjmení: Ing. Pavla Kodadová funkce: Vedoucí odboru územního plánování Magistrátu města České Budějovice, nám. Přemysla Otakara II č.1/1 370 92 České Budějovice podpis:	Otisk úředního razítka pořizovatele:

I. ŘEŠENÍ ZMĚNY č. 109 ÚPnM ČB 4.6. ZÁSOBOVÁNÍ ÚZEMÍ TEPLEM

ZMĚNA č. 109 ÚZEMNÍHO PLÁNU MĚSTA ČESKÉ BUDĚJOVICE V LOKALITÁCH SUCHÉ VRBNÉ - PRŮMYSLVÝ OBVOD, VRBENSKÁ A NOVÉ VRÁTO ("HLINSKÁ - HRANIČNÍ")

v katastrálním území České Budějovice 4 a České Budějovice 5

VYDANÁ ZASTUPITELSTVEM MĚSTA ČESKÉ BUDĚJOVICE

1:10 000 08/2025 24-014.3

BK architekti