

LEGENDA:

HRANICE A POPISY:

- -----

- HRANICE ŘEŠENÉHO ÚZEMÍ

HRANICE SPRÁVNÍHO ÚZEMÍ MĚSTA

HRANICE KATASTRÁLNÍHO ÚZEMÍ

HRANICE LOKALIT

HRANICE MAKROBLOKŮ
- k.ú. Č. Budějovice 4

2.2. RUD. PŘEDMĚSTÍ

2.2.2. Vrbenská
- NÁZEV KATASTRÁLNÍHO ÚZEMÍ

ČÍSLO A NÁZEV ČTVRTI

ČÍSLO A NÁZEV LOKALITY

PLOCHY:

- 250,250,250

ZASTAVITELNÁ ÚZEMÍ
- 26,217,109

ÚZEMÍ KRAJINNÉ ZELENĚ
- 26,217,109

KR


ÚZEMÍ KRAJINNÉ ZELENĚ REKREAČNÍ

OCHRANNÉ REŽIMY

CHRÁNĚNÁ ÚZEMÍ PŘÍRODY, KRAJINY A ZELENĚ

- ÚSES BIODORIDOR LOKÁLNÍ - NÁVRH

- ZMĚNA ÚPnM UPRAVUJE VYMEZENÍ LOKÁLNÍHO BIODORIDORU BK 30,
- ZMĚNA NENÍ POŘIZOVÁNA V JEDNOTNÉM STANDARDU ÚPD.

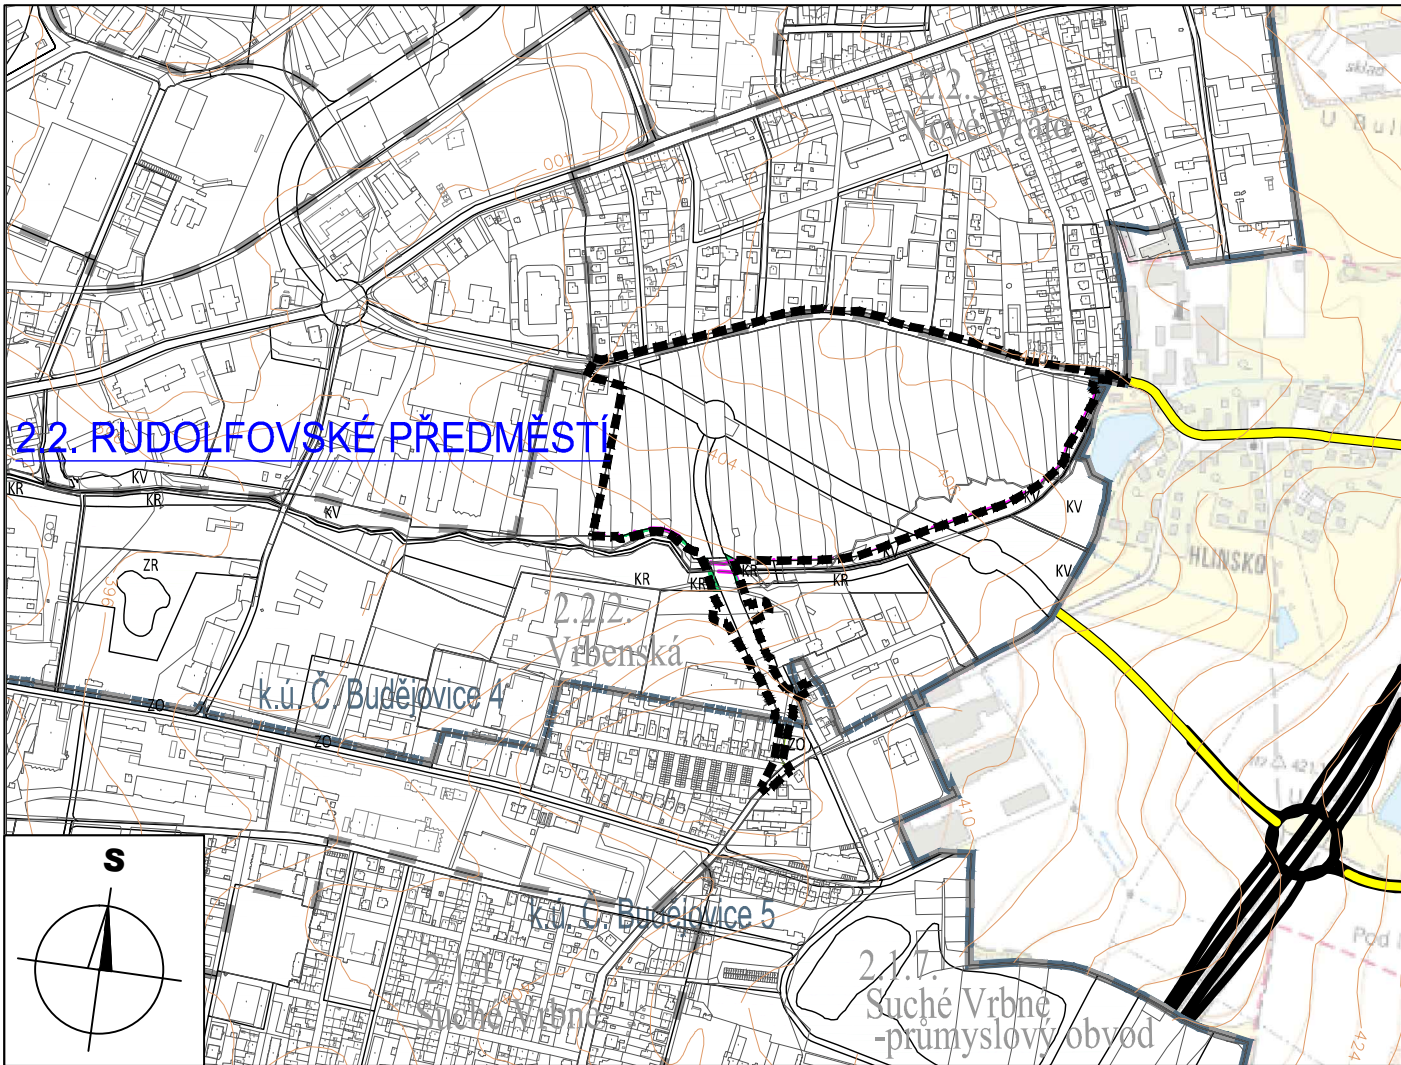

MAPOVÝ PODKLAD: © 2023 ČÚZK (DIGITÁLNÍ KATASTRÁLNÍ MAPA 05/2023)

ZÁZNAM O ÚČINNOSTI	
a) označení správního orgánu, který změnu vydal: Zastupitelstvo města České Budějovice	b) datum nabytí účinnosti: 19.08.2025
c) oprávněná úřední osoba pořizovatele: jméno a příjmení: Ing. Pavla Kodadová funkce: Vedoucí odboru územního plánování Magistrátu města České Budějovice, nám. Přemysla Otakara II č.1/1 370 92 České Budějovice podpis:	Otisk úředního razítka pořizovatele:

I. ŘEŠENÍ ZMĚNY č. 109 ÚPnM ČB
5.1. SYSTÉM ZELENĚ

ZMĚNA č. 109 ÚZEMNÍHO PLÁNU MĚSTA ČESKÉ BUDĚJOVICE
V LOKALITÁCH SUCHÉ VRBNÉ - PRŮMYSL OVÝ OB VOD,
VRBENSKÁ A NOVÉ VRÁTO ("HLINSKÁ - HRANIČNÍ")

v katastrálním území České Budějovice 4 a České Budějovice 5

VYDANÁ ZASTUPITELSTVEM MĚSTA ČESKÉ BUDĚJOVICE

1:10 000 08/2025 24-014.3

