


HRANICE A POPISY:

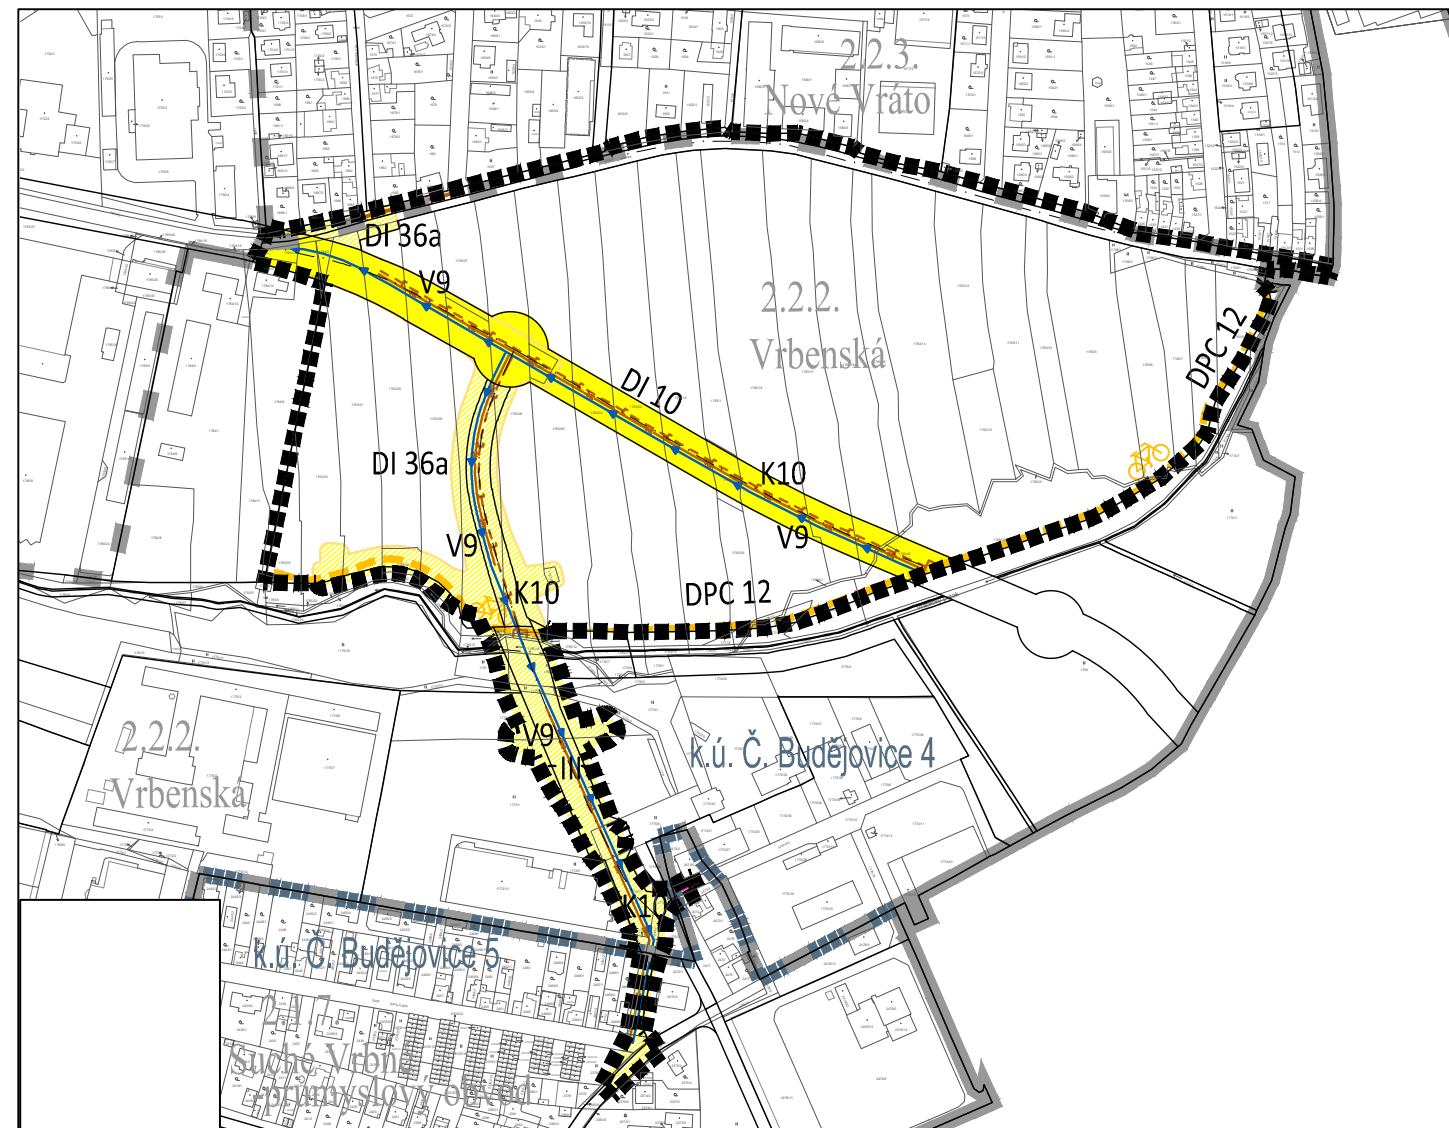

ZMĚNOU SE NOVĚ VYMEZUJE VEŘEJNĚ PROSPĚŠNÁ STAVBA KOMUNIKACÍ PRO INDIVIDUÁLNÍ DOPRAVU (DI):

ZÁZNAM O ÚČINNOSTI		
a) označení správního orgánu, který změnu vydal: Zastupitelstvo města České Budějovice	b) datum nabytí účinnosti: 19.08.2025	
c) oprávněná úřední osoba pořizovatele: jméno a příjmení: Ing. Pavla Kodadová funkce: Vedoucí odboru územního plánování Magistrátu města České Budějovice, nám. Přemysla Otakara II č.1/1 370 92 České Budějovice podpis:		Otisk úředního razítka pořizovatele:

I. ŘEŠENÍ ZMĚNY č. 109 ÚPnM ČB

7.1. VEŘEJNĚ PROSPĚŠNÉ STAVBY