

LEGENDA:

HRANICE A POPISY:

-----	HRANICE ŘEŠENÉHO ÚZEMÍ
-----	HRANICE SPRÁVNÍHO ÚZEMÍ MĚSTA
-----	HRANICE KATASTRÁLNÍHO ÚZEMÍ
- - - - -	HRANICE LOKALIT
-----	HRANICE MAKROBLOKŮ
k.ú. Č. Budějovice 4	NÁZEV KATASTRÁLNÍHO ÚZEMÍ
2.2. RUD. PŘEDMĚSTÍ	ČÍSLO A NÁZEV ČTVRTI
2.2.2. Vrbenská	ČÍSLO A NÁZEV LOKALITY

ETAPIZACE


□	ÚZEMÍ BEZ REGULACE ETAPIZACE
---	------------------------------

DOPLŇUJÍCÍ REGULACE ZASTAVITELNÝCH ÚZEMÍ

⊙	ÚZEMÍ, VE KTERÉM JE ZPRACOVÁNÍ ÚZEMNÍ STUDIE PODMÍNKOU PRO ROZHODOVÁNÍ
---	--

PROSTOROVÁ REGULACE MĚSTOTVORNÉ KOMPOZICE

---	KOMPOZIČNÍ OSY
-----	----------------

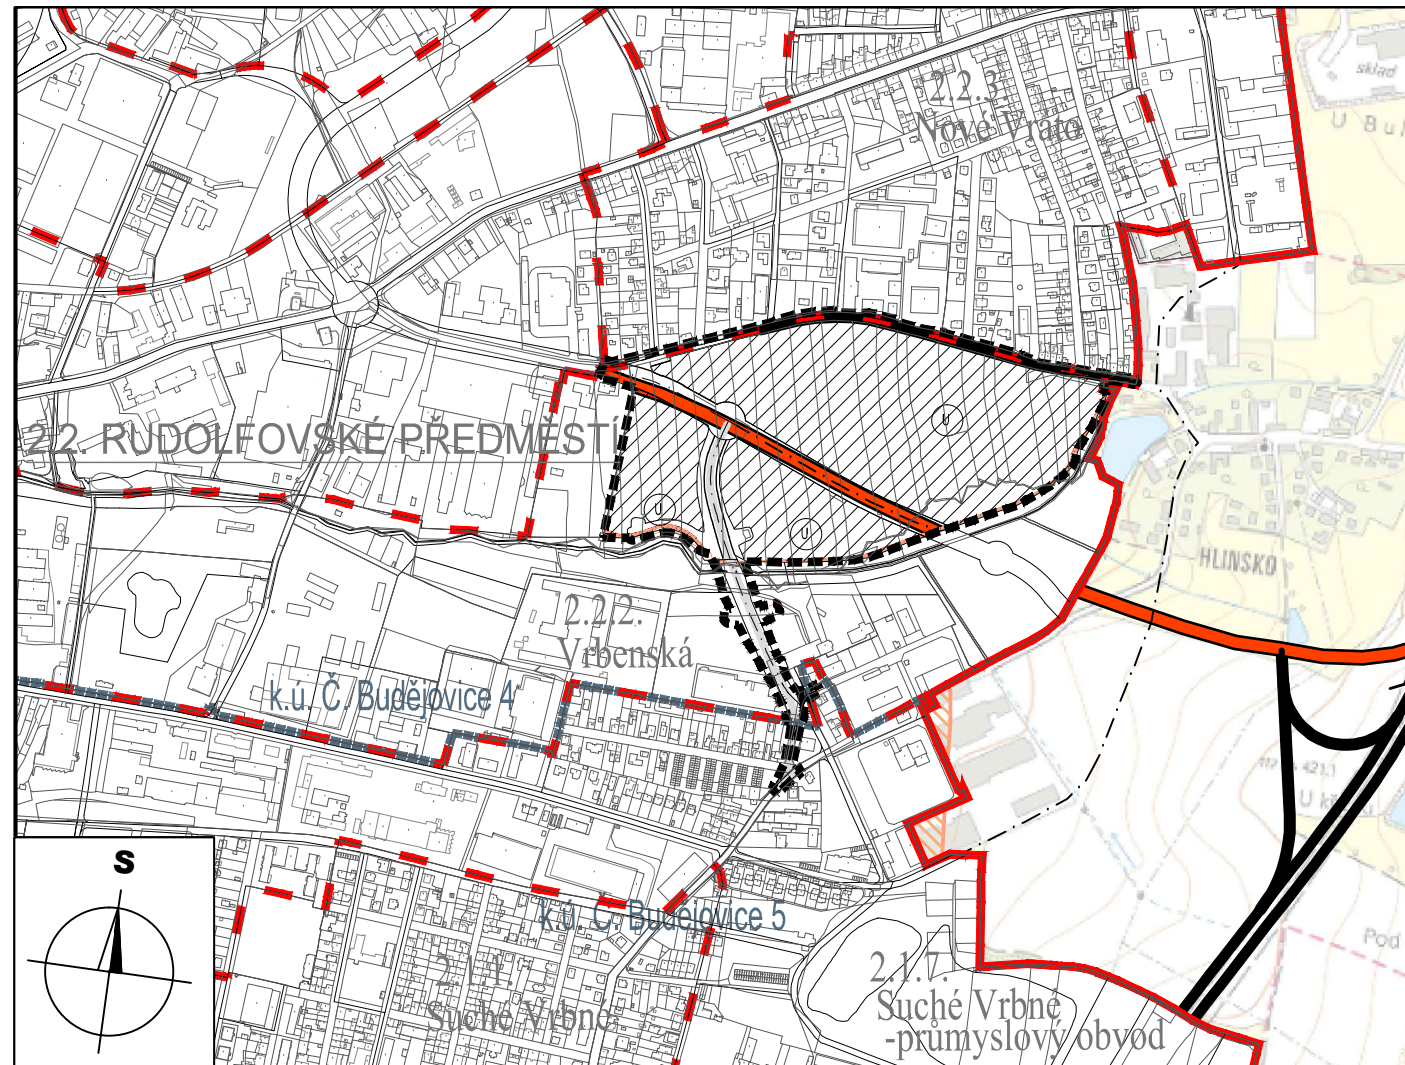

MAPOVÝ PODKLAD: © 2024 ČÚZK (DIGITÁLNÍ KATASTRÁLNÍ MAPA 06/2024)

- ZMĚNA NENÍ POŘIZOVÁNA V JEDNOTNÉM STANDARDU ÚPD.

ZÁZNAM O ÚČINNOSTI	
a) označení správního orgánu, který změnu vydal: Zastupitelstvo města České Budějovice	b) datum nabytí účinnosti: 19.08.2025
c) oprávněná úřední osoba pořizovatele: jméno a příjmení: Ing. Pavla Kodadová funkce: Vedoucí odboru územního plánování Magistrátu města České Budějovice, nám. Přemysla Otakara II č.1/1 370 92 České Budějovice podpis:	Otisk úředního razítka pořizovatele:

I. ŘEŠENÍ ZMĚNY č. 109 ÚPnM ČB

8.1. VYMEZENÍ ETAPIZACE ZMĚN V ÚZEMÍ

**ZMĚNA č. 109 ÚZEMNÍHO PLÁNU MĚSTA ČESKÉ BUDĚJOVICE
V LOKALITÁCH SUCHÉ VRBNÉ - PRŮMYSL OVÝ OB VOD,
VRBENSKÁ A NOVÉ VRÁTO ("HLINSKÁ - HRANIČNÍ")**

v katastrálním území České Budějovice 4 a České Budějovice 5

VYDANÁ ZASTUPITELSTVEM MĚSTA ČESKÉ BUDĚJOVICE

1:10 000

08/2025

24-014.3

BK architekti