

LEGENDA:

HRANICE A POPISY:

- HRANICE ŘEŠENÉHO ÚZEMÍ
- HRANICE SPRÁVNÍHO ÚZEMÍ MĚSTA
- HRANICE KATASTRÁLNÍHO ÚZEMÍ
- HRANICE LOKALIT
- HRANICE SOUČASNĚ ZASTAVĚNÉHO ÚZEMÍ
- HRANICE ZASTAVITELNÉHO ÚZEMÍ
- HRANICE MAKROBLOKŮ
- k.ú. Č. Budějovice 4

NÁZEV KATASTRÁLNÍHO ÚZEMÍ
- 2.2. RUD. PŘEDMĚSTÍ

ČÍSLO A NÁZEV ČTVRTI
- 2.2.2. Vrbenská

ČÍSLO A NÁZEV LOKALITY
- A

INDEX ZPŮSOBU VYUŽITÍ PLOCHY
- 2.2.2.038.z-72 A

ČÍSLA MAKROBLOKŮ S INDEXEM ZPŮSOBU VYUŽITÍ PLOCHY - BEZE ZMĚNY
- 2.2.2.xxx.z-109 II

ČÍSLA MAKROBLOKŮ S INDEXEM ZPŮSOBU VYUŽITÍ PLOCHY - NOVĚ PŘEČÍSLOVÁNO
- 2.2.2.xxx.z-109 II

ČÍSLA MAKROBLOKŮ S INDEXEM ZPŮSOBU VYUŽITÍ PLOCHY - ADMINISTRATIVNĚ PŘEČÍSLOVÁNO

PŘEKRYVNÁ ZNAČENÍ

- 160, 28, 217

CNU.3

KORIDOR DOPRAVNÍ INFRASTRUKTURY URČENÝ PRO UMÍSTĚNÍ KOMUNIKACE PROPOJENÍ ULIC HLINSKÁ - HRANIČNÍ (KOMUNIKACE III. TŘÍDY) A STAVEB SOUVISEJÍCÍCH VČETNĚ UMÍSTĚNÍ CYKLOSTEZKY

VYHODNOCENÍ VYNĚNÍ ZE ZEMĚDĚLSKÉHO PŮDNÍHO FONDU

- III.

PLOCHY BPEJ III. TŘÍDY OCHRANY
- IV.

PLOCHY BPEJ IV. TŘÍDY OCHRANY
- V.


PLOCHY BPEJ V. TŘÍDY OCHRANY
- ZEMĚDĚLSKÝ PŮDNÍ FOND - DRUH POZEMKU ORNÁ PŮDA
- ZEMĚDĚLSKÝ PŮDNÍ FOND - DRUH POZEMKU TRVALÝ TRAVNÍ POROST
- ZEMĚDĚLSKÝ PŮDNÍ FOND - DRUH POZEMKU ZAHRADA
- PARCELY BEZ EVIDOVANÉ BPEJ
- PARCELY BEZ EVIDOVANÉ BPEJ - VODNÍ PLOCHY A TOKY

INVESTICE DO PŮDNÍHO FONDU

- INVESTICE DO PŮDY ZA ÚČELEM ZLEPŠENÍ PŮDNÍ ÚRODNOSTI - OTEVŘENÉ HLAVNÍ ODVODŇOVACÍ ZAŘÍZENÍ
- INVESTICE DO PŮDY ZA ÚČELEM ZLEPŠENÍ PŮDNÍ ÚRODNOSTI - AREÁL ODVODNĚNÍ

INFORMATIVNÍ JEV - PLOCHY VHODNÉ K ZALESNĚNÍ DLE ÚAP

- PLOCHY VHODNÉ K ZALESNĚNÍ DLE ÚZEMNĚ ANALYTICKÝCH PODKLADŮ

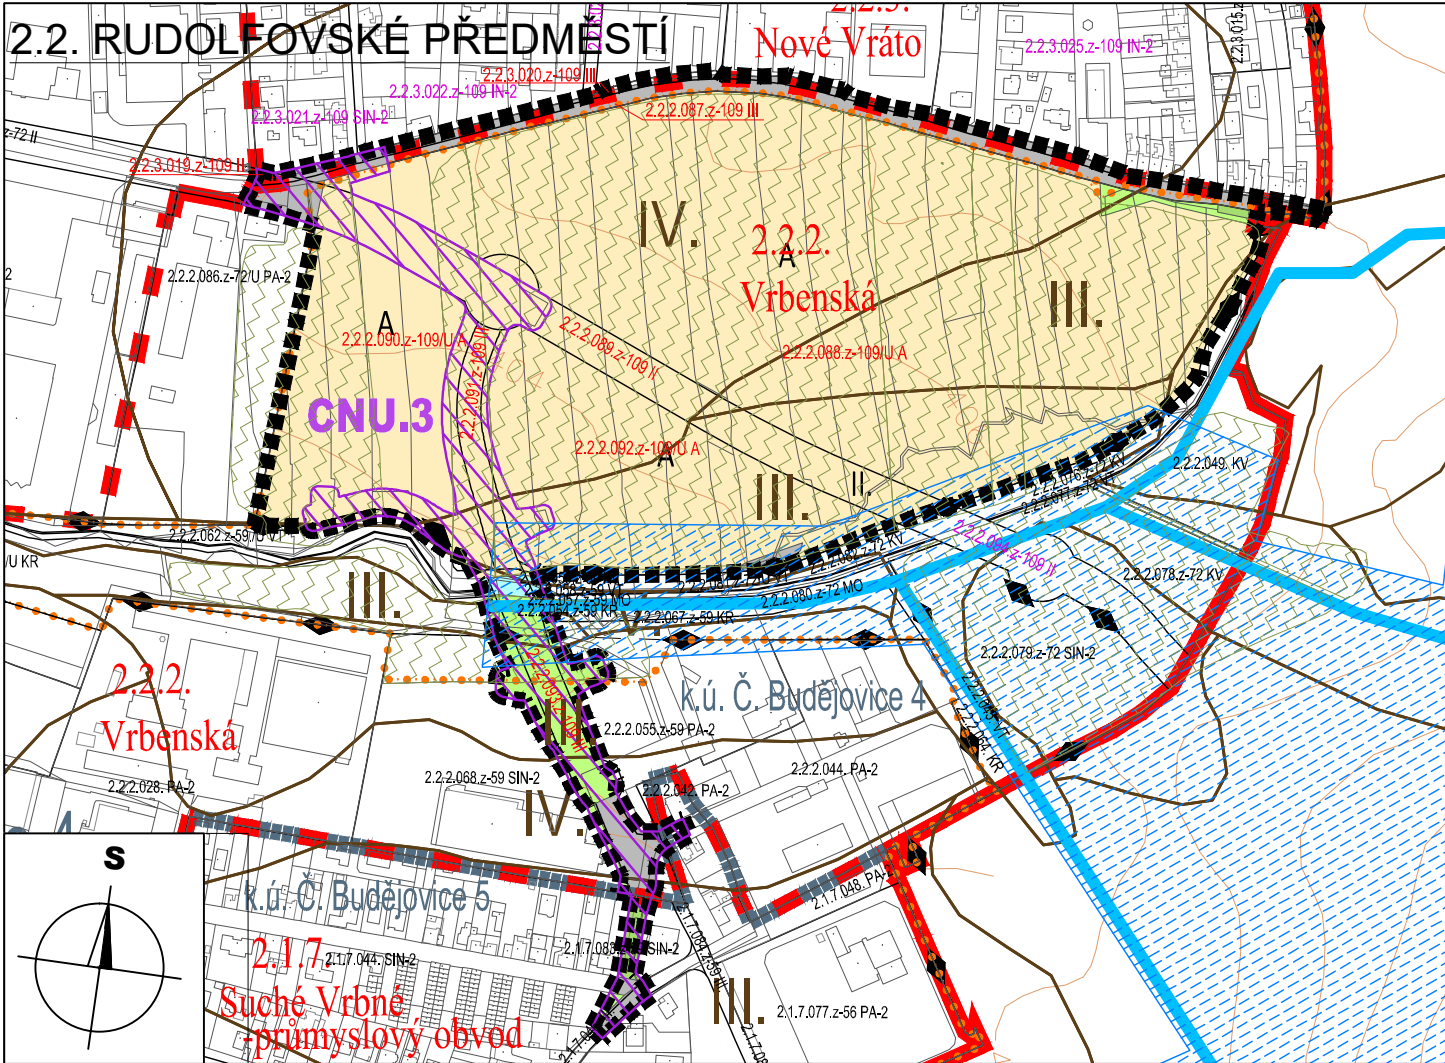

MAPOVÝ PODKLAD: © 2024 ČÚZK (DIGITÁLNÍ KATASTRÁLNÍ MAPA 06/2024)

ZÁZNAM O ÚČINNOSTI	
a) označení správního orgánu, který změnu vydal: Zastupitelstvo města České Budějovice	b) datum nabytí účinnosti: 19.08.2025
c) oprávněná úřední osoba pořizovatele: jméno a příjmení: Ing. Pavla Kodadová funkce: Vedoucí odboru územního plánování Magistrátu města České Budějovice, nám. Přemysla Otakara II č.1/1 370 92 České Budějovice podpis:	Otisk úředního razítka pořizovatele:

II. ODŮVODNĚNÍ ZMĚNY č. 109 ÚPnM ČB

II.3. VÝKRES PŘEDPOKLÁDANÝCH ZÁBORŮ ZPF a PUPFL

ZMĚNA č. 109 ÚZEMNÍHO PLÁNU MĚSTA ČESKÉ BUDĚJOVICE
V LOKALITÁCH SUCHÉ VRBNÉ - PRŮMYSLOVÝ OBVOD,
VRBENSKÁ A NOVÉ VRÁTO ("HLINSKÁ - HRANIČNÍ")

v katastrálním území České Budějovice 4 a České Budějovice 5

VYDANÁ ZASTUPITELSTVEM MĚSTA ČESKÉ BUDĚJOVICE

1:5 000 08/2025 24-014.3

BK architekti