

LEGENDA

HRANICE A POPISY

- HRANICE ŘEŠENÉHO ÚZEMÍ
- HRANICE KATASTRÁLNÍHO ÚZEMÍ
- HRANICE SPRÁVNÍHO ÚZEMÍ MĚSTA
- HRANICE ČTVRTÍ

2.2. R. PŘEDMĚSTÍ POPIS ČTVRTÍ

k.ú. Č. Budějovice 4 POPIS KATASTRÁLNÍHO ÚZEMÍ

DOPRAVA

- HLAVNÍ KOMUNIKACE
- KRUHOVÝ OBJEZD
- ŽELEZNICE



PŘEKRYVNÁ ZNAČENÍ

- CNU.3

KORIDOR DOPRAVNÍ INFRASTRUKTURY

PLOCHY

- PLOCHY ZASTAVITELNÉHO ÚZEMÍ
- PLOCHY KOMUNIKACÍ
- PLOCHY OSTATNÍ MĚSTSKÉ ZELENĚ
- PLOCHY KRAJINNÉ ZELENĚ VŠEOBECNÉ
- VODNÍ PLOCHY A TOKY
- PLOCHY ZPF

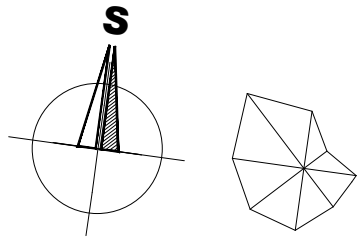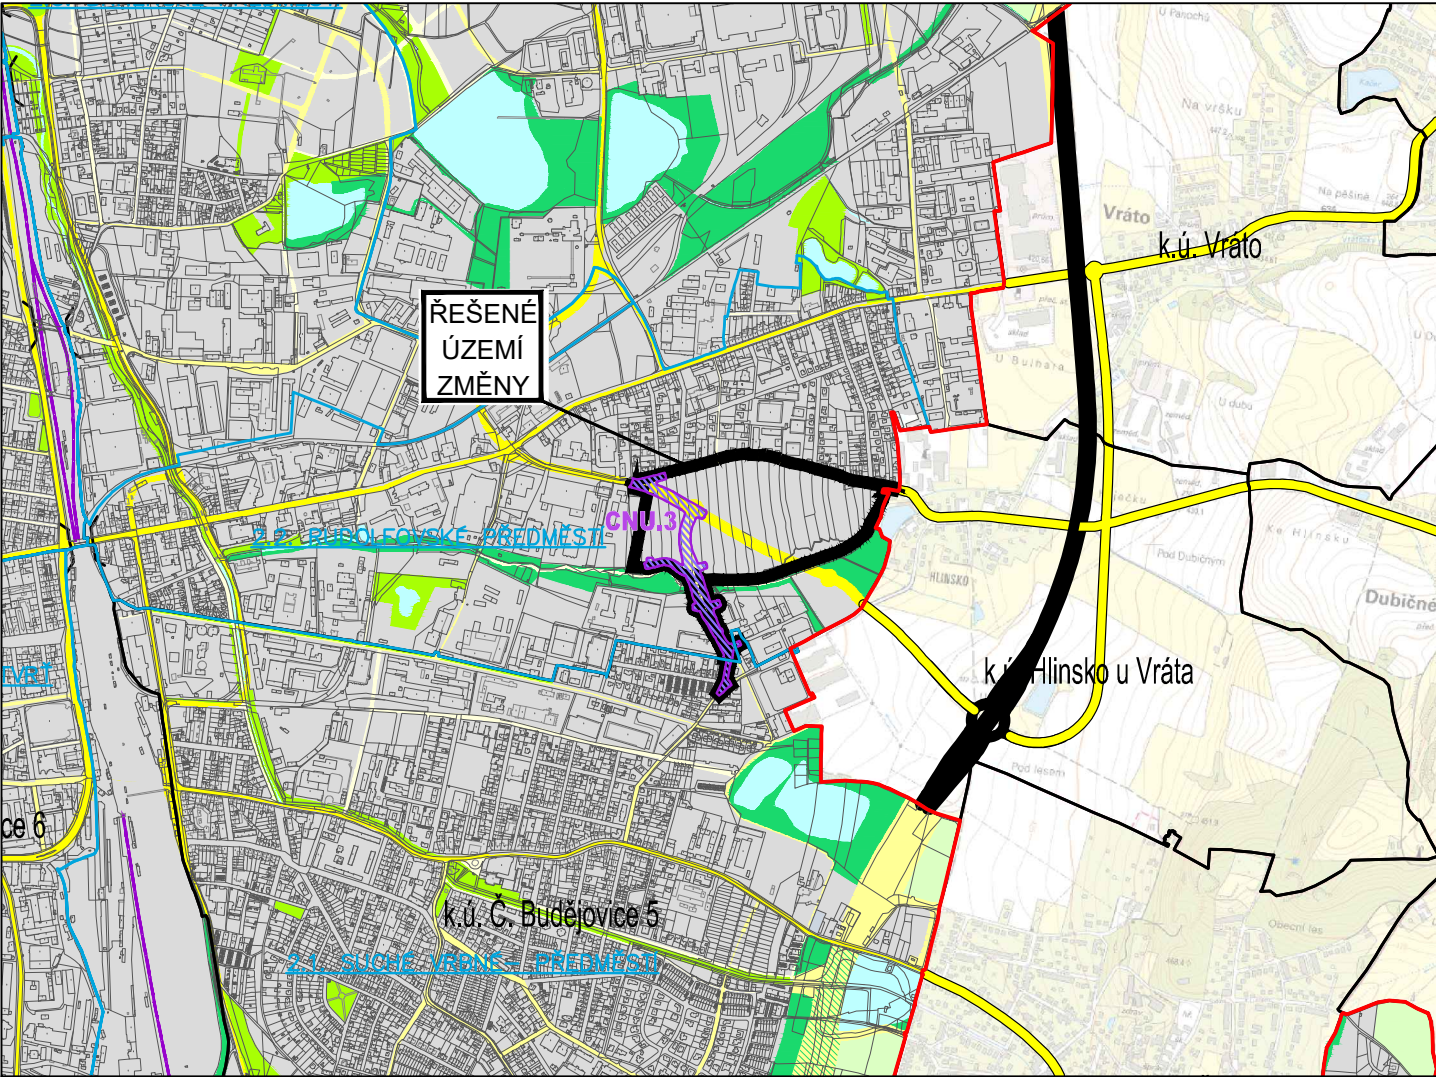

ZÁZNAM O ÚČINNOSTI	
a) označení správního orgánu, který změnu vydal: Zastupitelstvo města České Budějovice	b) datum nabytí účinnosti: 19.08.2025
c) oprávněná úřední osoba pořizovatele: jméno a příjmení: Ing. Pavla Kodadová funkce: Vedoucí odboru územního plánování Magistrátu města České Budějovice, nám. Přemysla Otakara II č.1/1 370 92 České Budějovice podpis:	Otisk úředního razítka pořizovatele:

II. ODŮVODNĚNÍ ZMĚNY č. 109 ÚPnM ČB

II.2. VÝKRES ŠIRŠÍCH VZTAHŮ

ZMĚNA č. 109 ÚZEMNÍHO PLÁNU MĚSTA ČESKÉ BUDĚJOVICE
V LOKALITÁCH SUCHÉ VRBNÉ - PRŮMYSL OVÝ OBVOD,
VRBENSKÁ A NOVÉ VRÁTO ("HLINSKÁ - HRANIČNÍ")
v katastrálním území České Budějovice 4 a České Budějovice 5
VYDANÁ ZASTUPITELSTVEM MĚSTA ČESKÉ BUDĚJOVICE
1:20 000 08/2025 24-014.3