


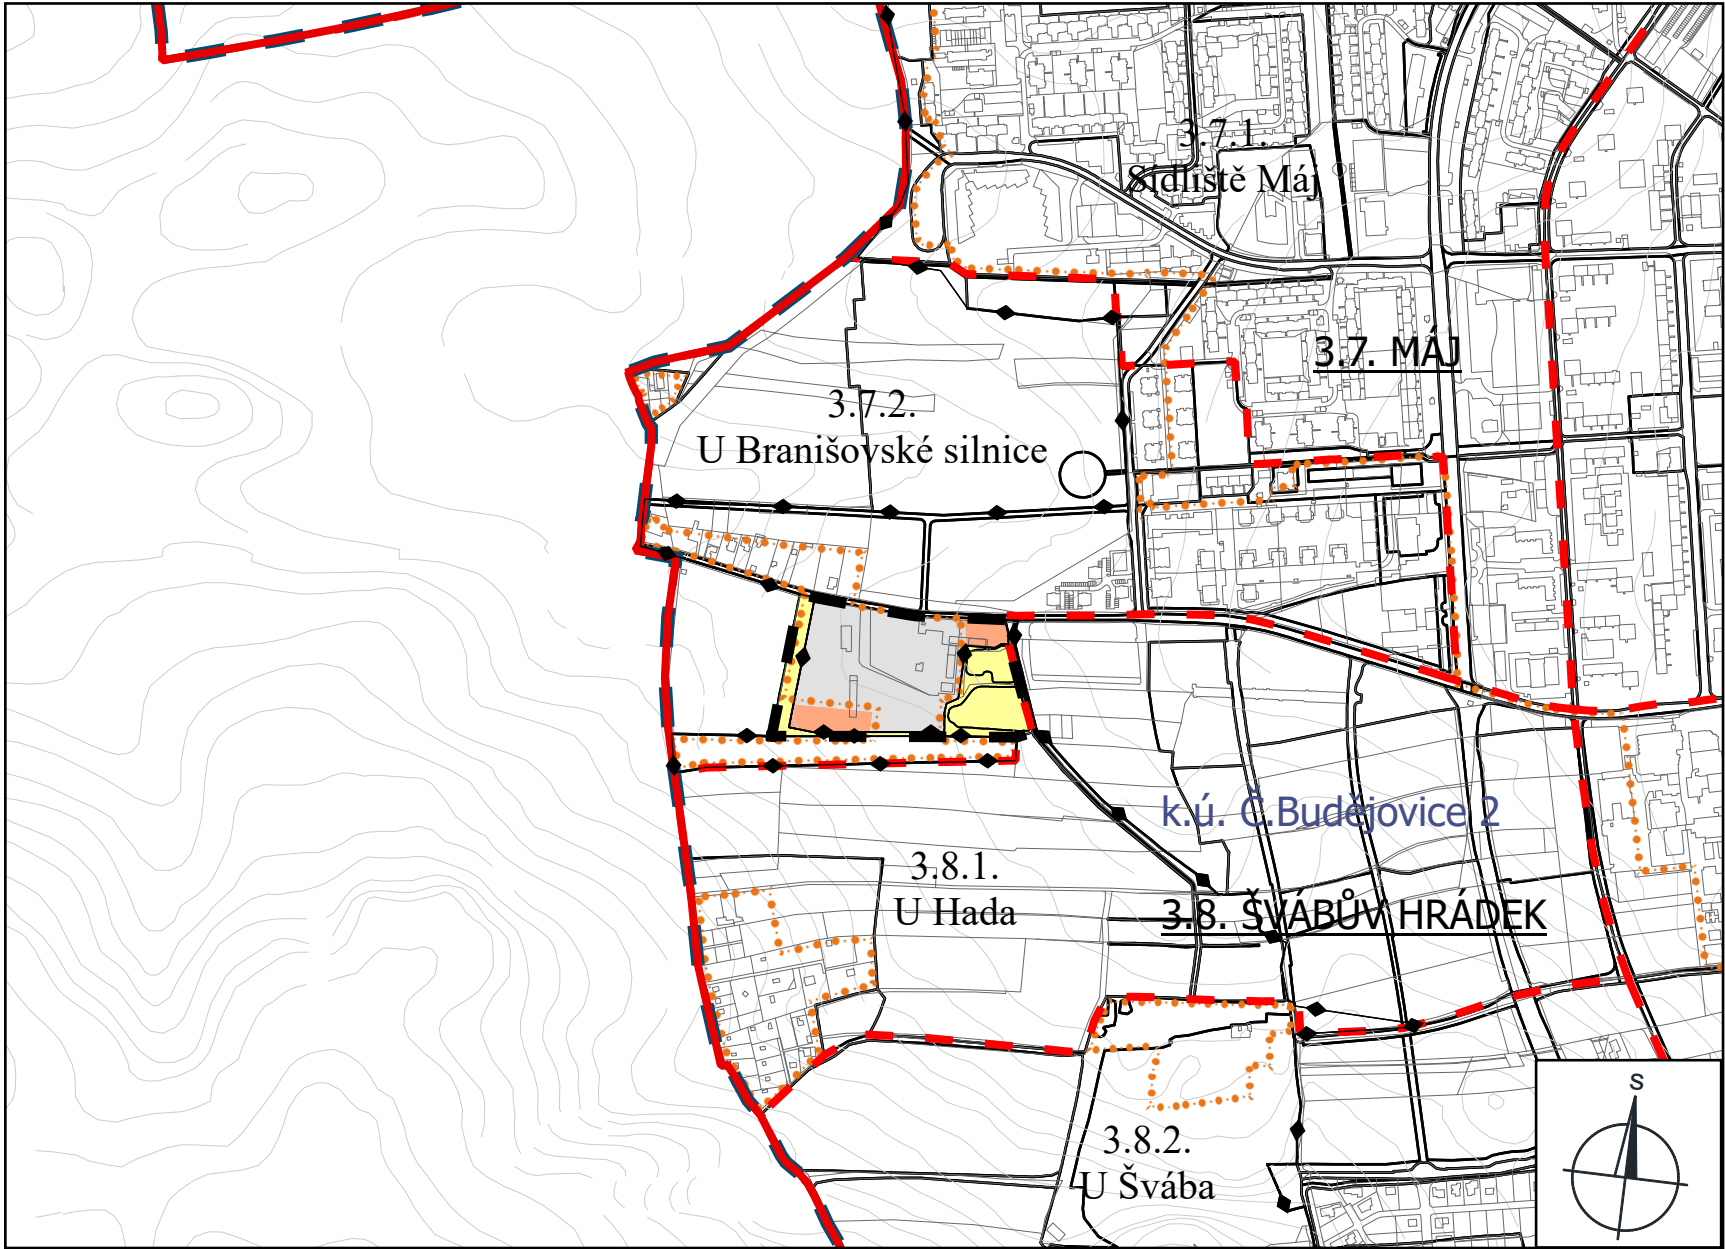

LEGENDA

HRANICE A POPISY:

- HRANICE ŘEŠENÉHO ÚZEMÍ
- HRANICE SPRÁVNÍHO ÚZEMÍ MĚSTA
- HRANICE KATASTRÁLNÍHO ÚZEMÍ
- HRANICE LOKALITY
- HRANICE SOUČASNĚ ZASTAVĚNÉHO ÚZEMÍ
- HRANICE ZASTAVITELNÉHO ÚZEMÍ
- HRANICE MAKROBLOKŮ
- 3.7. MÁJ

ČÍSLO A NÁZEV ČTVRTI
- 3.8.1. U Hada

ČÍSLO A NÁZEV LOKALITY
- k.ú.Č. Budějovice 2

NÁZEV KATASTRÁLNÍHO ÚZEMÍ

ZÁKLADNÍ ČLENĚNÍ PLOCH ŘEŠENÉHO ÚZEMÍ

- PLOCHY ZASTAVITELNÉ
- ZASTAVĚNÉ ÚZEMÍ (DLE ÚPhM SOUČASNĚ ZASTAVĚNÉHO ÚZEMÍ)
- PLOCHY NEZASTAVITELNÉHO ÚZEMÍ

ZÁZNAM O ÚČINNOSTI

vydávající správní orgán:

datum nabytí účinnosti:

pořizovatel:

oprávněná osoba pořizovatele:

Zastupitelstvo města České Budějovice

20.11.2025

Magistrát města České Budějovice

Odbor územního plánování

Ing. Pavla Kodadová

Souřadnicový systém

Název: S-JTSK Krovak East North

	NÁZEV AKCE/TITLE Změna č. 106 Územního plánu města České Budějovice v lokalitě U Branišovské silnice k.ú. České Budějovice 2		
INVESTOR - OBJEDNAVATEL/CLIENT			
	Magistrát města České Budějovice odbor územního plánování nám. Přemysla Otakara II 1/1 370 92 České Budějovice		
ARCHITEKT - GENERÁLNÍ PROJEKTANT/DESIGN ARCHITECT - GENERAL DESIGNER			
A8000 A8000 s. r. o. Pobočka Radniční 136/7, 370 01 České Budějovice +420 386 352 737 cb@a8000.cz		ID datové schránky: bw5zmt8	AUTORSKÝ TÝM Martin Krupauer, Pavel Kvintus
A8000 A8000 s. r. o. Pobočka Radniční 136/7, 370 01 České Budějovice +420 386 352 737 cb@a8000.cz		A8000 s. r. o. Pobočka Partyzánská 18/23, 170 00 Praha 7 +420 224 422 411 praha@a8000.cz	AUTORSKÁ SPOLUPRÁCE
ZPRACOVATEL PROFESNÍ ČÁSTI/INVESTIGATOR OF PROFESSIONAL PART			
ARCHITEKTONICKO STAVEBNÍ ŘEŠENÍ		VEDOUČÍ PROJEKTU	Martin Sedmák
A8000 A8000 s. r. o. Pobočka Radniční 136/7, 370 01 České Budějovice +420 386 352 737 cb@a8000.cz		AUTORIZOVANÁ OSOBA	Martin Krupauer
		HL. ARCHITEKT PROJEKTU	Pavčina Výborná
		HL. INŽENÝR PROJEKTU	
		VYPRACOVAL	Lenka Pancová

ČÍSLO VÝKRESU/
DRAWING NUMBER
I.1.

ČÍSLO PARÉ/
DOCUMENT SET NUMBER

PODLAŽÍ/NIVELETA FLOOR/LEVEL	NÁZEV VÝKRESU/DRAWING NAME ZÁKLADNÍ ČLENĚNÍ ÚZEMÍ	ZÓNA/ZONE
FÁZE PD/PHASE OF PD ÚP - ZMĚNA ÚZEMNÍHO PLÁNU	ČÍSLO ZAKÁZKY/CONTRACT NO. 21030117	MĚŘÍTKO/SCALE 1:10 000
FORMÁT/PAPER SIZE A3		DATUM/DATE 02/2025