


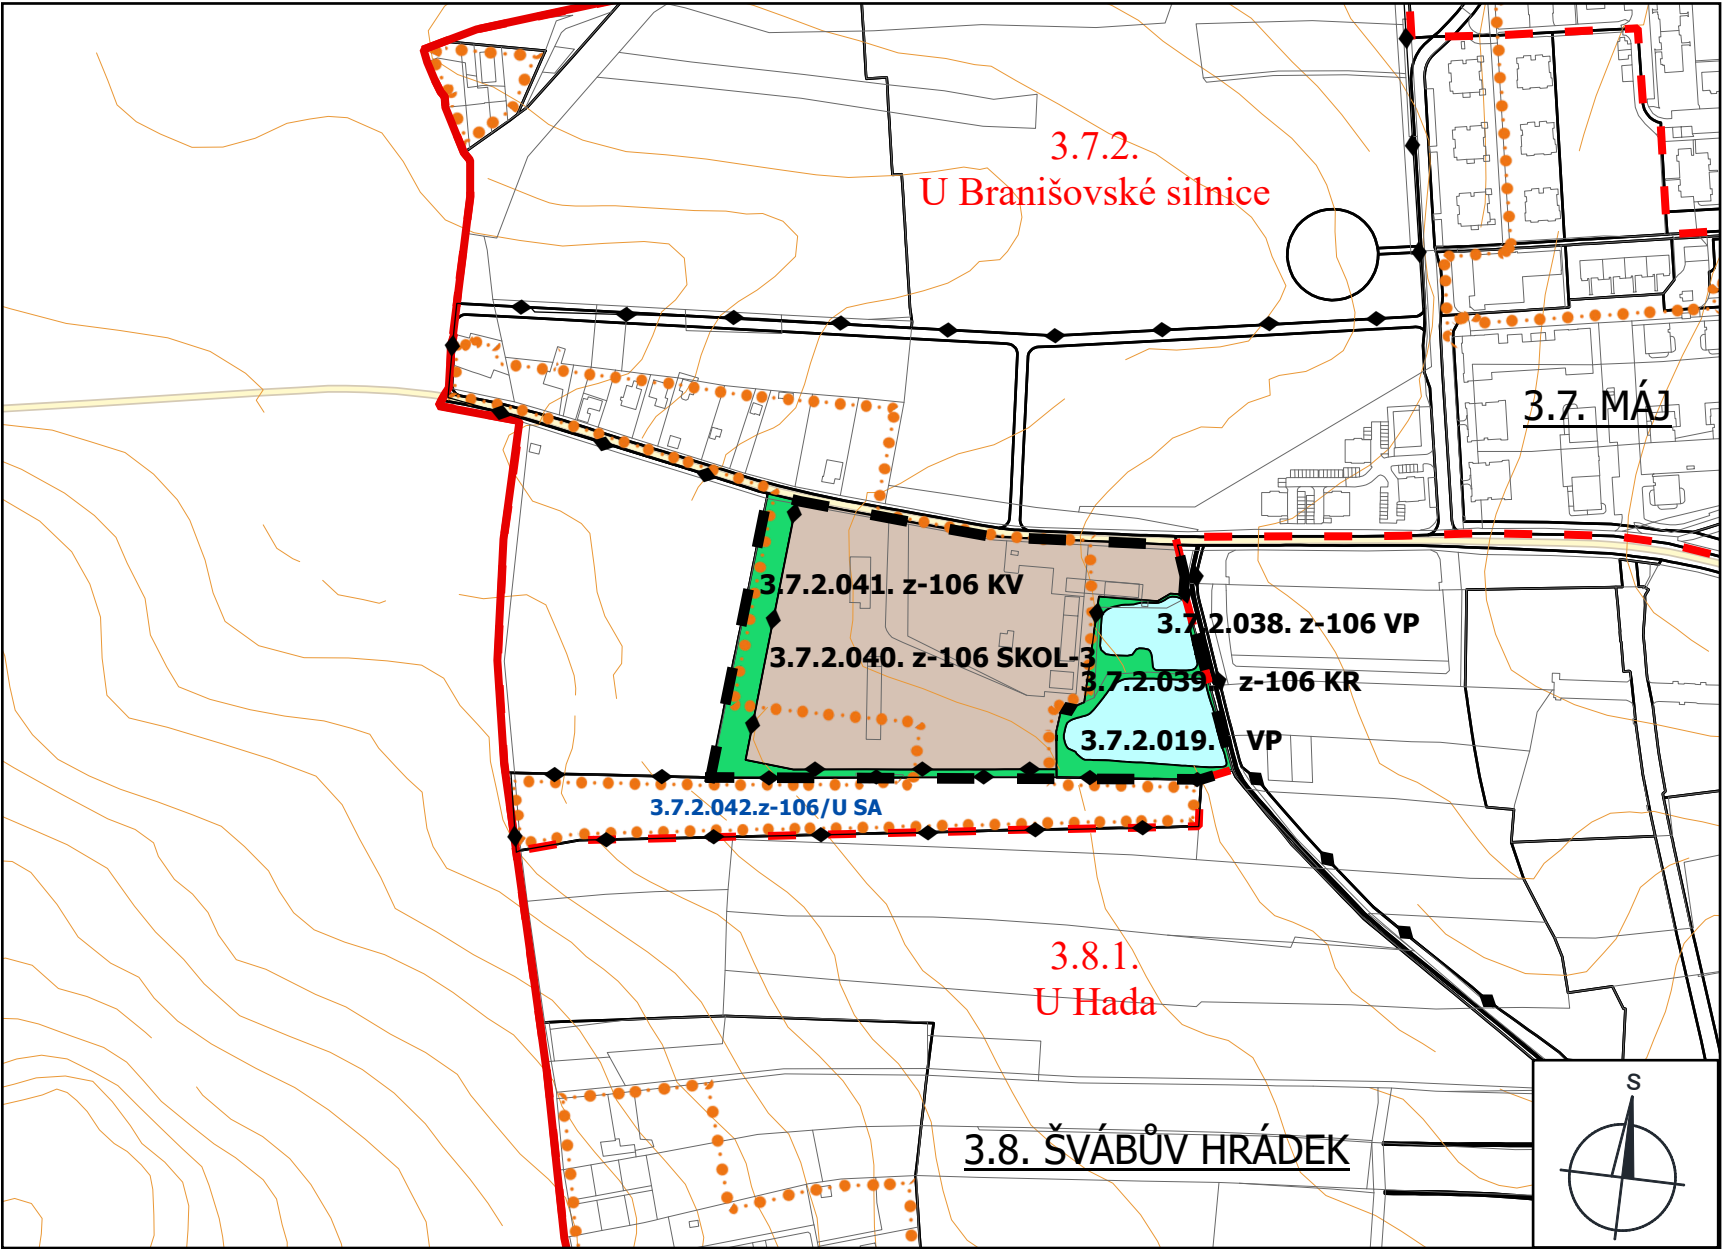

LEGENDA

HRANICE A POPISY:

- HRANICE ŘEŠENÉHO ÚZEMÍ
- HRANICE SPRÁVNÍHO ÚZEMÍ MĚSTA
- HRANICE LOKALITY
- HRANICE SOUČASNĚ ZASTAVĚNÉHO ÚZEMÍ
- HRANICE ZASTAVITELNÉHO ÚZEMÍ
- HRANICE MAKROBLOKŮ
- 3.7. Máj

ČÍSLO A NÁZEV ČTVRTI
- 3.8.1. U Hada

ČÍSLO A NÁZEV LOKALITY
- 3.7.2.040.z-106 SKOL-3

ČÍSLO A NÁZEV MAKROBLOKU - NÁVRH V ŘEŠENÉM ÚZEMÍ
- 3.7.2.042.z-106/U SA

ČÍSLO A NÁZEV MAKROBLOKU - NÁVRH MIMO ŘEŠENÉ ÚZEMÍ

PLOCHY S ROZDÍLNÝM ZPŮSOBEM VYUŽITÍ

ZASTAVITELNÁ ÚZEMÍ

SMÍŠENÁ ÚZEMÍ

214;194;180
SKOL-3

ÚZEMÍ SMÍŠENÁ S BYDLENÍM KOLEKTIVNÍHO CHARAKTERU - PŘÍMĚSTÍ

NEZASTAVITELNÁ ÚZEMÍ

26;217;109
KV

ÚZEMÍ KRAJINNÉ ZELENĚ VŠEOBECNÉ

26;217;109
KR

ÚZEMÍ KRAJINNÉ ZELENĚ REKREAČNÍ

190;255;255
VP

ÚZEMÍ VODNÍCH PLOCH

ZÁZNAM O ÚČINNOSTI

vydávající správní orgán:

datum nabytí účinnosti:

pořizovatel:

oprávněná osoba pořizovatele:

Zastupitelstvo města České Budějovice

20.11.2025

Magistrát města České Budějovice

Odbor územního plánování

Ing. Pavla Kodadová

Souřadnicový systém
Název: S-JTSK Krovak East North

	NÁZEV AKCE/TITLE Změna č. 106 Územního plánu města České Budějovice v lokalitě U Branišovské silnice k.ú. České Budějovice 2
INVESTOR - OBJEDNAVATEL/CLIENT	
	Magistrát města České Budějovice odbor územního plánování nám. Přemysla Otakara II 1/1 370 92 České Budějovice

ARCHITEKT - GENERÁLNÍ PROJEKTANT/DESIGN ARCHITECT - GENERAL DESIGNER			
A8000 ID datové schránky: bw5zmt8		AUTORSKÝ TÝM	Martin Krupauer, Pavel Kvintus
A8000 s. r. o. Pobočka Radniční 136/7, 370 01 České Budějovice +420 386 352 737 cb@a8000.cz	A8000 s. r. o. Pobočka Partyzánská 18/23, 170 00 Praha 7 +420 224 422 411 praha@a8000.cz	AUTORSKÁ SPOLUPRÁCE	

ZPRACOVATEL PROFESNÍ ČÁSTI/INVESTIGATOR OF PROFESSIONAL PART			
ARCHITEKTONICKO STAVEBNÍ ŘEŠENÍ A8000 ID datové schránky: bw5zmt8 A8000 s. r. o. Pobočka Radniční 136/7, 370 01 České Budějovice +420 386 352 737 cb@a8000.cz	VEDOUČÍ PROJEKTU	Martin Sedmák	
	AUTORIZOVANÁ OSOBA	Martin Krupauer	
	HL. ARCHITEKT PROJEKTU	Pavla Výborná	
	HL. INŽENÝR PROJEKTU		
	VYPRACOVAL	Lenka Pancová	

ČÍSLO VÝKRESU/ DRAWING NUMBER 2.1.		ČÍSLO PARÉ/ DOCUMENT SET NUMBER	
PODLAŽÍ/NIVELETA FLOOR/LEVEL	NÁZEV VÝKRESU/DRAWING NAME KRYCÍ LIST ČÁSTI LOKALITY	ZÓNA/ZONE	
FÁZE PD/PHASE OF PD ÚP - ZMĚNA ÚZEMNÍHO PLÁNU	ČÍSLO ZAKÁZKY/CONTRACT NO. 21030117	MĚŘÍTKO/SCALE 1:5 000	FORMÁT/PAPER SIZE A3
		DATUM/DATE 02/2025	