


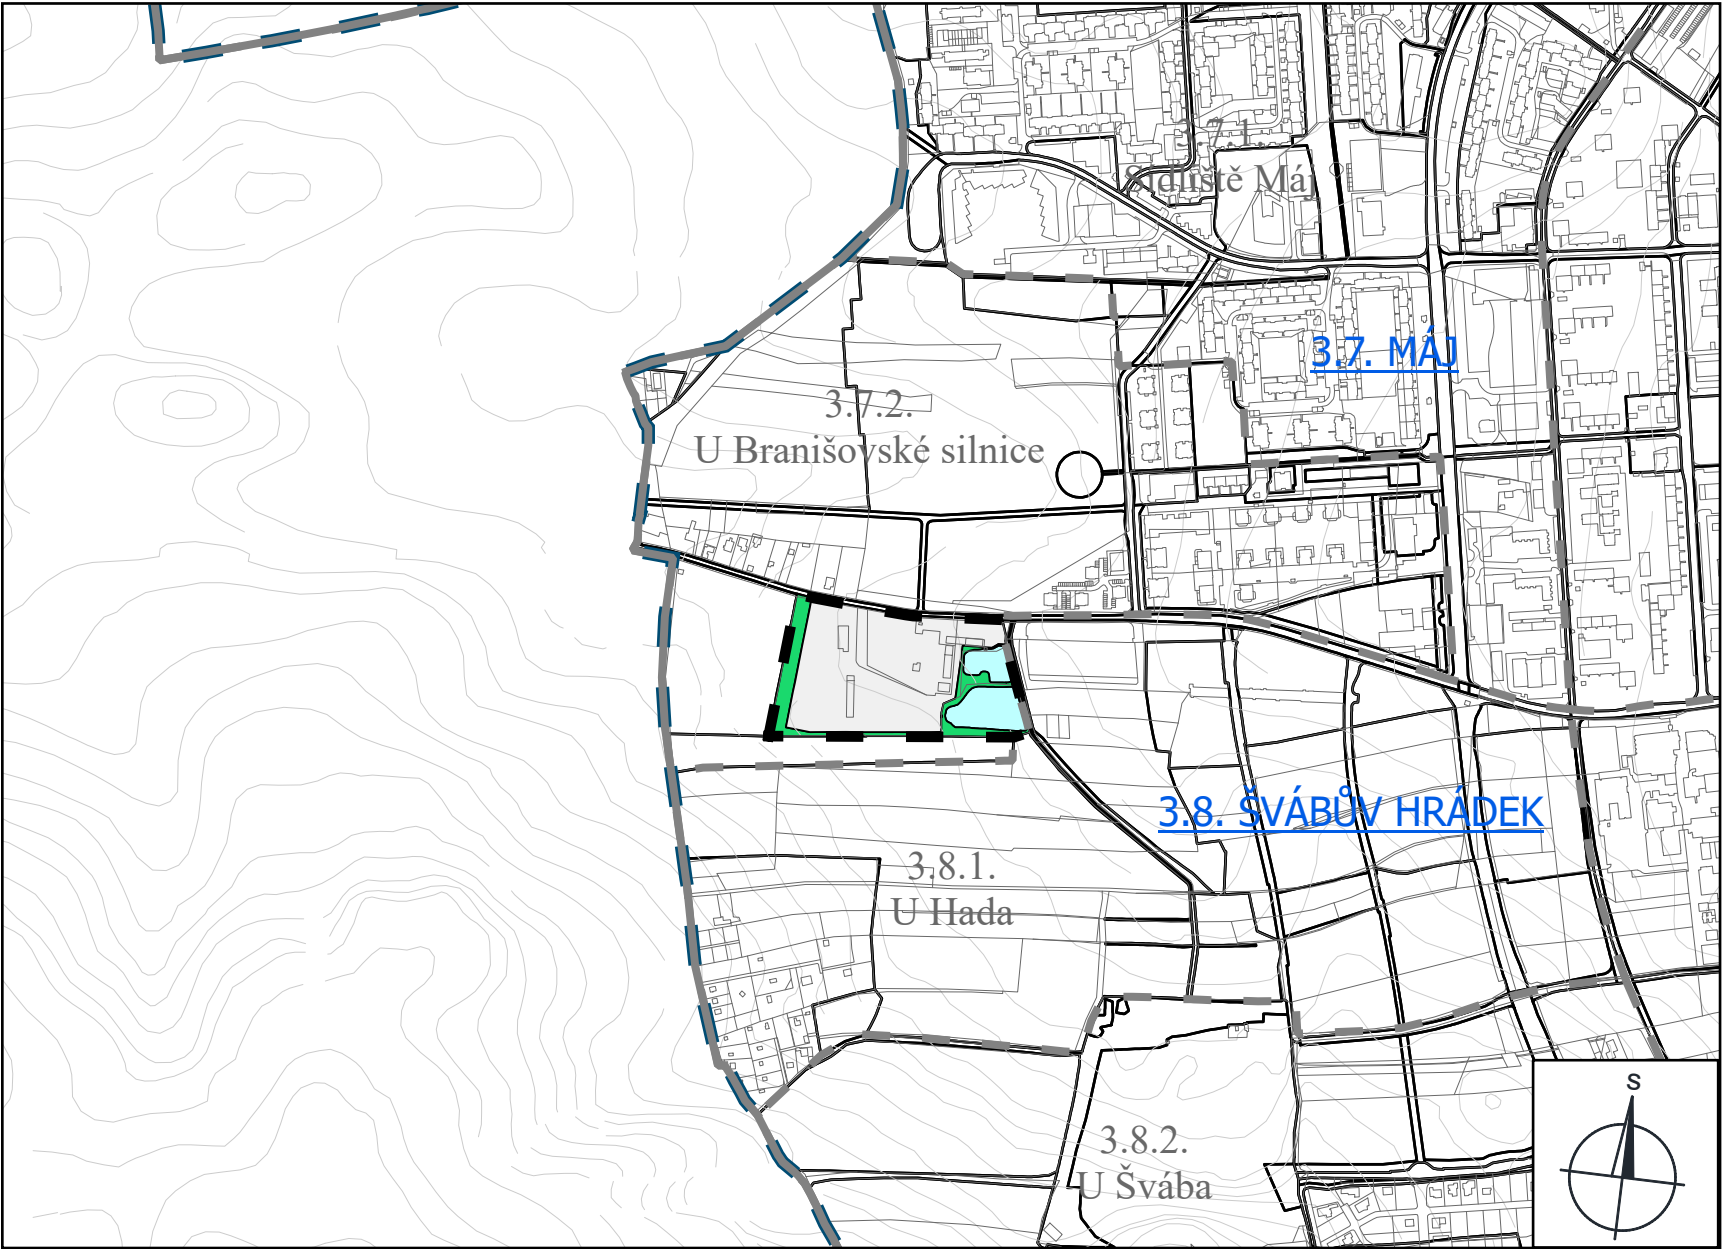

LEGENDA

HRANICE A POPISY:

- HRANICE ŘEŠENÉHO ÚZEMÍ
- HRANICE SPRÁVNÍHO ÚZEMÍ MĚSTA
- HRANICE KATASTRÁLNÍHO ÚZEMÍ
- HRANICE LOKALITY
- HRANICE MAKROBLOKŮ
- 3.7. MÁJ

ČÍSLO A NÁZEV ČTVRTI
- 3.8.1. U Hada

ČÍSLO A NÁZEV LOKALITY

PLOCHY

- 240;240;240

ZASTAVITELNÁ ÚZEMÍ
- 26;217;109

ÚZEMÍ KRAJINNÉ ZELENĚ
- 190;255;255

ÚZEMÍ VODNÍCH PLOCH S TOKŮ

ZÁZNAM O ÚČINNOSTI

vydávající správní orgán:

datum nabytí účinnosti:

pořizovatel:

oprávněná osoba pořizovatele:

Zastupitelstvo města České Budějovice

20.11.2025

Magistrát města České Budějovice

Odbor územního plánování

Ing. Pavla Kodadová

Souřadnicový systém
Název: S-JTSK Krovak East North

	NÁZEV AKCE/TITLE Změna č. 106 Územního plánu města České Budějovice v lokalitě U Branišovské silnice k.ú. České Budějovice 2			
INVESTOR - OBJEDNAVATEL/CLIENT				
	Magistrát města České Budějovice odbor územního plánování nám. Přemysla Otakara II 1/1 370 92 České Budějovice			
ARCHITEKT - GENERÁLNÍ PROJEKTANT/DESIGN ARCHITECT - GENERAL DESIGNER				
A8000 A8000 s. r. o. Pobočka Radniční 136/7, 370 01 České Budějovice +420 386 352 737 cb@a8000.cz	ID datové schránky: bw5zmt8	AUTORSKÝ TÝM	Martin Krupauer, Pavel Kvintus	
		AUTORSKÁ SPOLUPRÁCE		
ZPRACOVATEL PROFESNÍ ČÁSTI/INVESTIGATOR OF PROFESSIONAL PART				
A8000 A8000 s. r. o. Pobočka Radniční 136/7, 370 01 České Budějovice +420 386 352 737 cb@a8000.cz	ID datové schránky: bw5zmt8	VEDOUČÍ PROJEKTU	Martin Sedmák	
		AUTORIZOVANÁ OSOBA	Martin Krupauer	
		HL. ARCHITEKT PROJEKTU	Pavčina Výborná	
		HL. INŽENÝR PROJEKTU		
		VYPRACOVAL	Lenka Pancová	
ČÍSLO VÝKRESU/ DRAWING NUMBER 3.1.				
ČÍSLO PŘE/DOCUMENT SET NUMBER				
PODLAŽÍ/NIVELETA FLOOR/LEVEL	NÁZEV VÝKRESU/DRAWING NAME KOMUNIKAČNÍ SKELET MĚSTA		ZÓNA/ZONE	
FÁZE PD/PHASE OF PD ÚP - ZMĚNA ÚZEMNÍHO PLÁNU	ČÍSLO ZAKÁZKY/CONTRACT NO. 21030117	MĚŘÍTKO/SCALE 1:10 000	FORMÁT/PAPER SIZE A3	DATUM/DATE 02/2025