


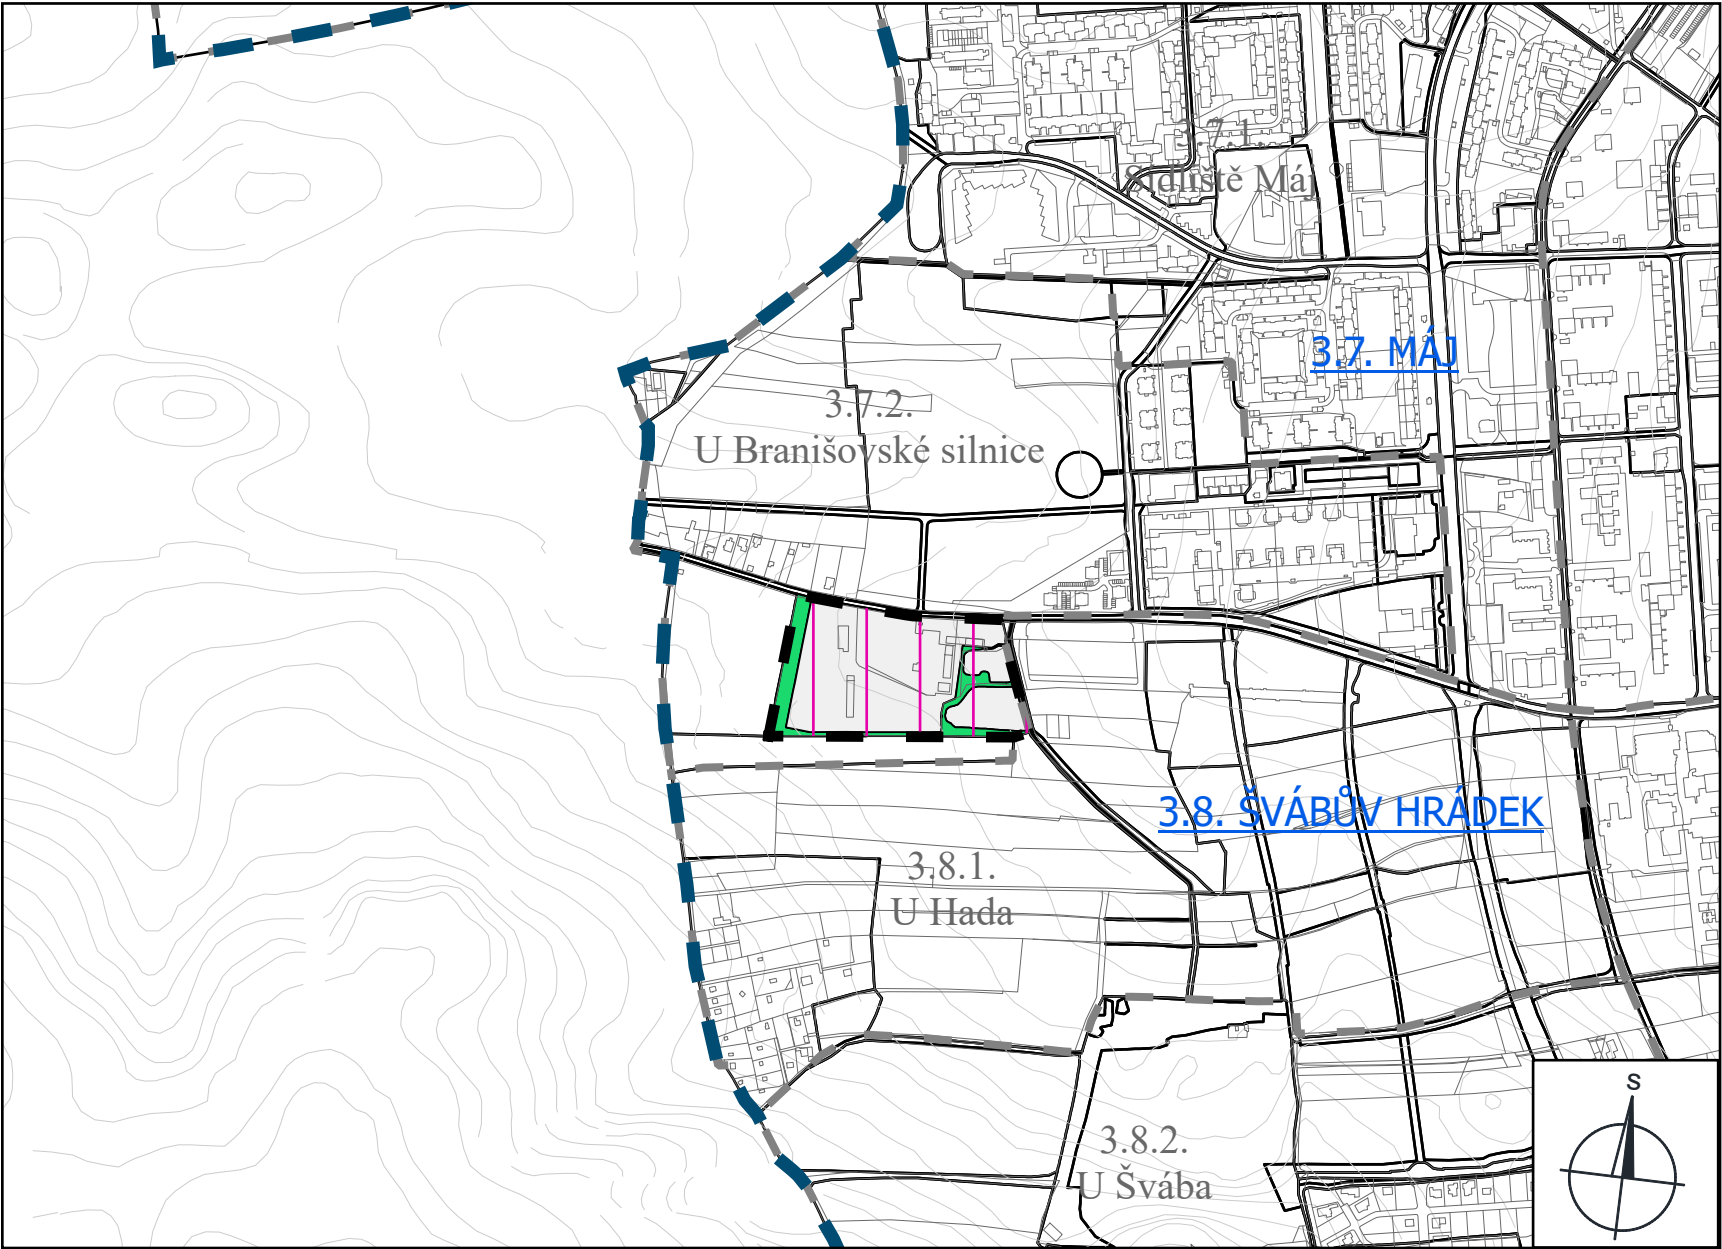

LEGENDA

HRANICE A POPISY:

- HRANICE ŘEŠENÉHO ÚZEMÍ
-
- HRANICE SPRÁVNÍHO ÚZEMÍ MĚSTA
-
- HRANICE KATASTRÁLNÍHO ÚZEMÍ
-
- HRANICE LOKALITY
-
- HRANICE MAKROBLOKŮ
- 3.7. MÁJ
- ČÍSLO A NÁZEV ČTVRTI
- 3.8.1. U Hada
- ČÍSLO A NÁZEV LOKALITY

HROMADNÁ DOPRAVA

-
- UZEMÍ NEOBSLOUŽENÉ DO 5 MIN. - NÁVRH

PLOCHY

- 240;240;240

ZASTAVITELNÁ ÚZEMÍ
- 26;217;109

ÚZEMÍ KRAJINNÉ ZELENĚ

ZÁZNAM O ÚČINNOSTI

- vydávající správní orgán:

Zastupitelstvo města České Budějovice
- datum nabytí účinnosti:

20.11.2025
- pořizovatel:

Magistrát města České Budějovice
- Odbor územního plánování
- oprávněná osoba pořizovatele:

Ing. Pavla Kodadová

Souřadnicový systém
Název: S-JTSK Krovak East North

	NÁZEV AKCE/TITLE Změna č. 106 Územního plánu města České Budějovice v lokalitě U Branišovské silnice k.ú. České Budějovice 2			
INVESTOR - OBJEDNAVATEL/CLIENT				
	Magistrát města České Budějovice odbor územního plánování nám. Přemysla Otakara II 1/1 370 92 České Budějovice			
ARCHITEKT - GENERÁLNÍ PROJEKTANT/DESIGN ARCHITECT - GENERAL DESIGNER				
A8000 A8000 s. r. o. Pobočka Radniční 136/7,370 01 České Budějovice +420 386 352 737 cb@a8000.cz	ID datové schránky: bw5zmt8 A8000 s. r. o. Pobočka Partyzánská 18/23, 170 00 Praha 7 +420 224 422 411 praha@a8000.cz	AUTORSKÝ TÝM	Martin Krupauer, Pavel Kvintus	
		AUTORSKÁ SPOLUPRÁCE		
ZPRACOVATEL PROFESNÍ ČÁSTI/INVESTIGATOR OF PROFESSIONAL PART				
A8000 A8000 s. r. o. Pobočka Radniční 136/7, 370 01 České Budějovice +420 386 352 737 cb@a8000.cz	ID datové schránky: bw5zmt8 A8000 s. r. o. Pobočka Partyzánská 18/23, 170 00 Praha 7 +420 224 422 411 praha@a8000.cz	VEDOUČÍ PROJEKTU	Martin Sedmák	
		AUTORIZOVANÁ OSOBA	Martin Krupauer	
		HL. ARCHITEKT PROJEKTU	Pavlaína Výborná	
		HL. INŽENÝR PROJEKTU		
		VYPRACOVAL	Lenka Pancová	
ČÍSLO VÝKRESU/ DRAWING NUMBER 3.2.		ČÍSLO PÁŘE/ DOCUMENT SET NUMBER		
PODLAŽÍ/NIVELETA FLOOR/LEVEL	NÁZEV VÝKRESU/DRAWING NAME SCHÉMA VEDENÍ HROMADNÉ DOPRAVY		ZÓNA/ZONE	
FÁZE PD/PHASE OF PD ÚP - ZMĚNA ÚZEMNÍHO PLÁNU	ČÍSLO ZAKÁZKY/CONTRACT NO. 21030117	MĚŘÍTKO/SCALE 1:10 000	FORMÁT/PAPER SIZE A3	DATUM/DATE 02/2025